

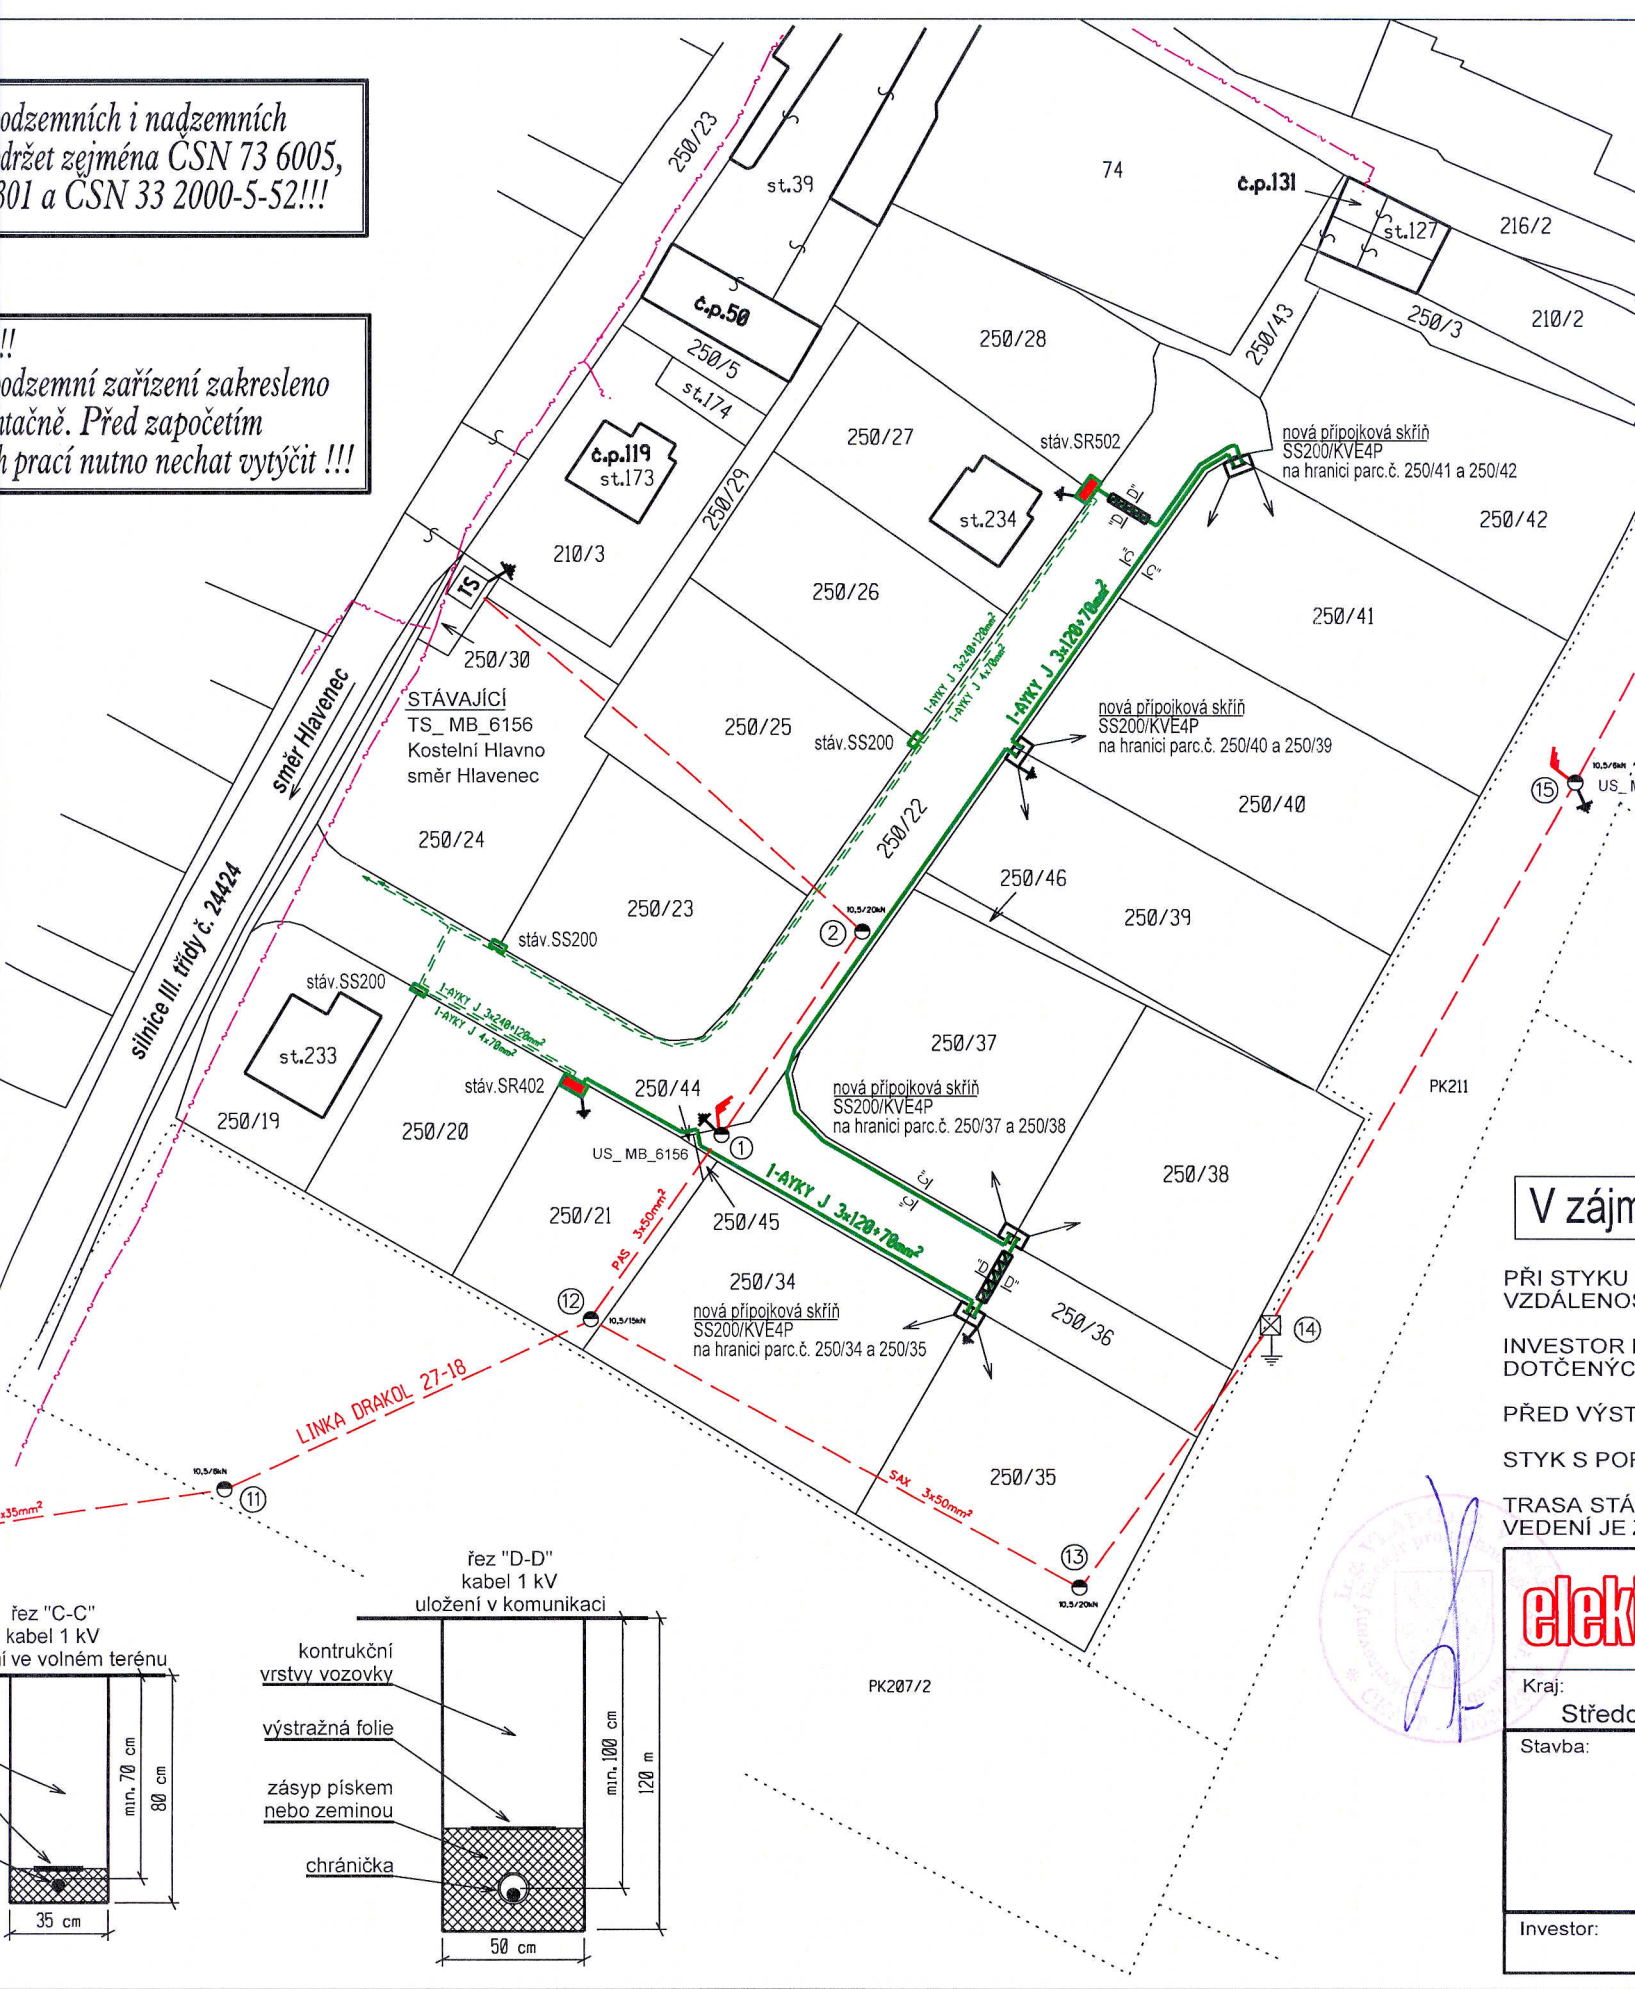


podzemních i nadzemních
držet zejména ČSN 73 6005,
301 a ČSN 33 2000-5-52!!!

!!!
podzemní zařízení zakresleno
atačně. Před započítím
prací nutno nechat vytyčit !!!

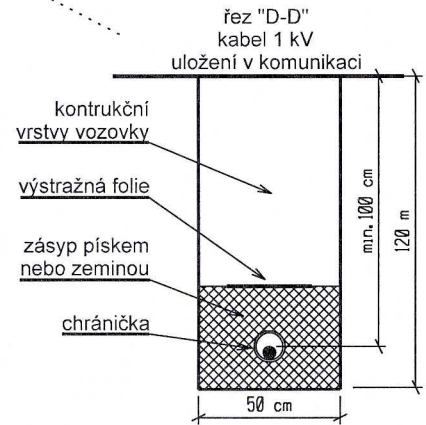

V zájmu
PŘI STYKU
VZDÁLENO
INVESTOR
DOTČENÝC
PŘED VÝST
STYK S POP
TRASA STYK
VEDENÍ JE...

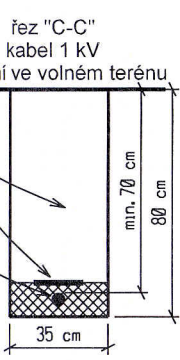

elek

Kraj: Středo
Stavba:
Investor: