Kostelní Hlavno - doplnění trvalého dopravního značení

NÁVRH
místní úpravy provozu
(MÚP)

SEDOZ
DOPRAVNÍ ZNAČENÍ

Při umístění dopravního značení musí být dodrženy podmínky dané v TP65 - DOPRAVNÍ ZNAČENÍ NA POZEMNÍCH KOMUNIKACÍCH II.VYDÁNÍ, zák.č.361/2000 Sb. v platném znění a zák.č. 13/1997 Sb. v platném znění.

situace 1

situace 2

situace 3

24424

24424

Kostelní
Hlavno

Zodpovědná osoba:	Kontroloval:	Kreslil:	SEDOZ DOPRAVNÍ ZNAČENÍ
Tomáš Březina	Milan Chlup	Tomáš Vydra	
Objednatel: OÚ Kostelní Hlavno			
Akce: Kostelní Hlavno - doplnění trvalého dopravního značení			Formát: A3 Měřítko: Datum: 05/2026 Účel: DIR
Obsah: Návrh MÚP			Číslo výkresu: 01 Verze MÚP: 01

situace 1

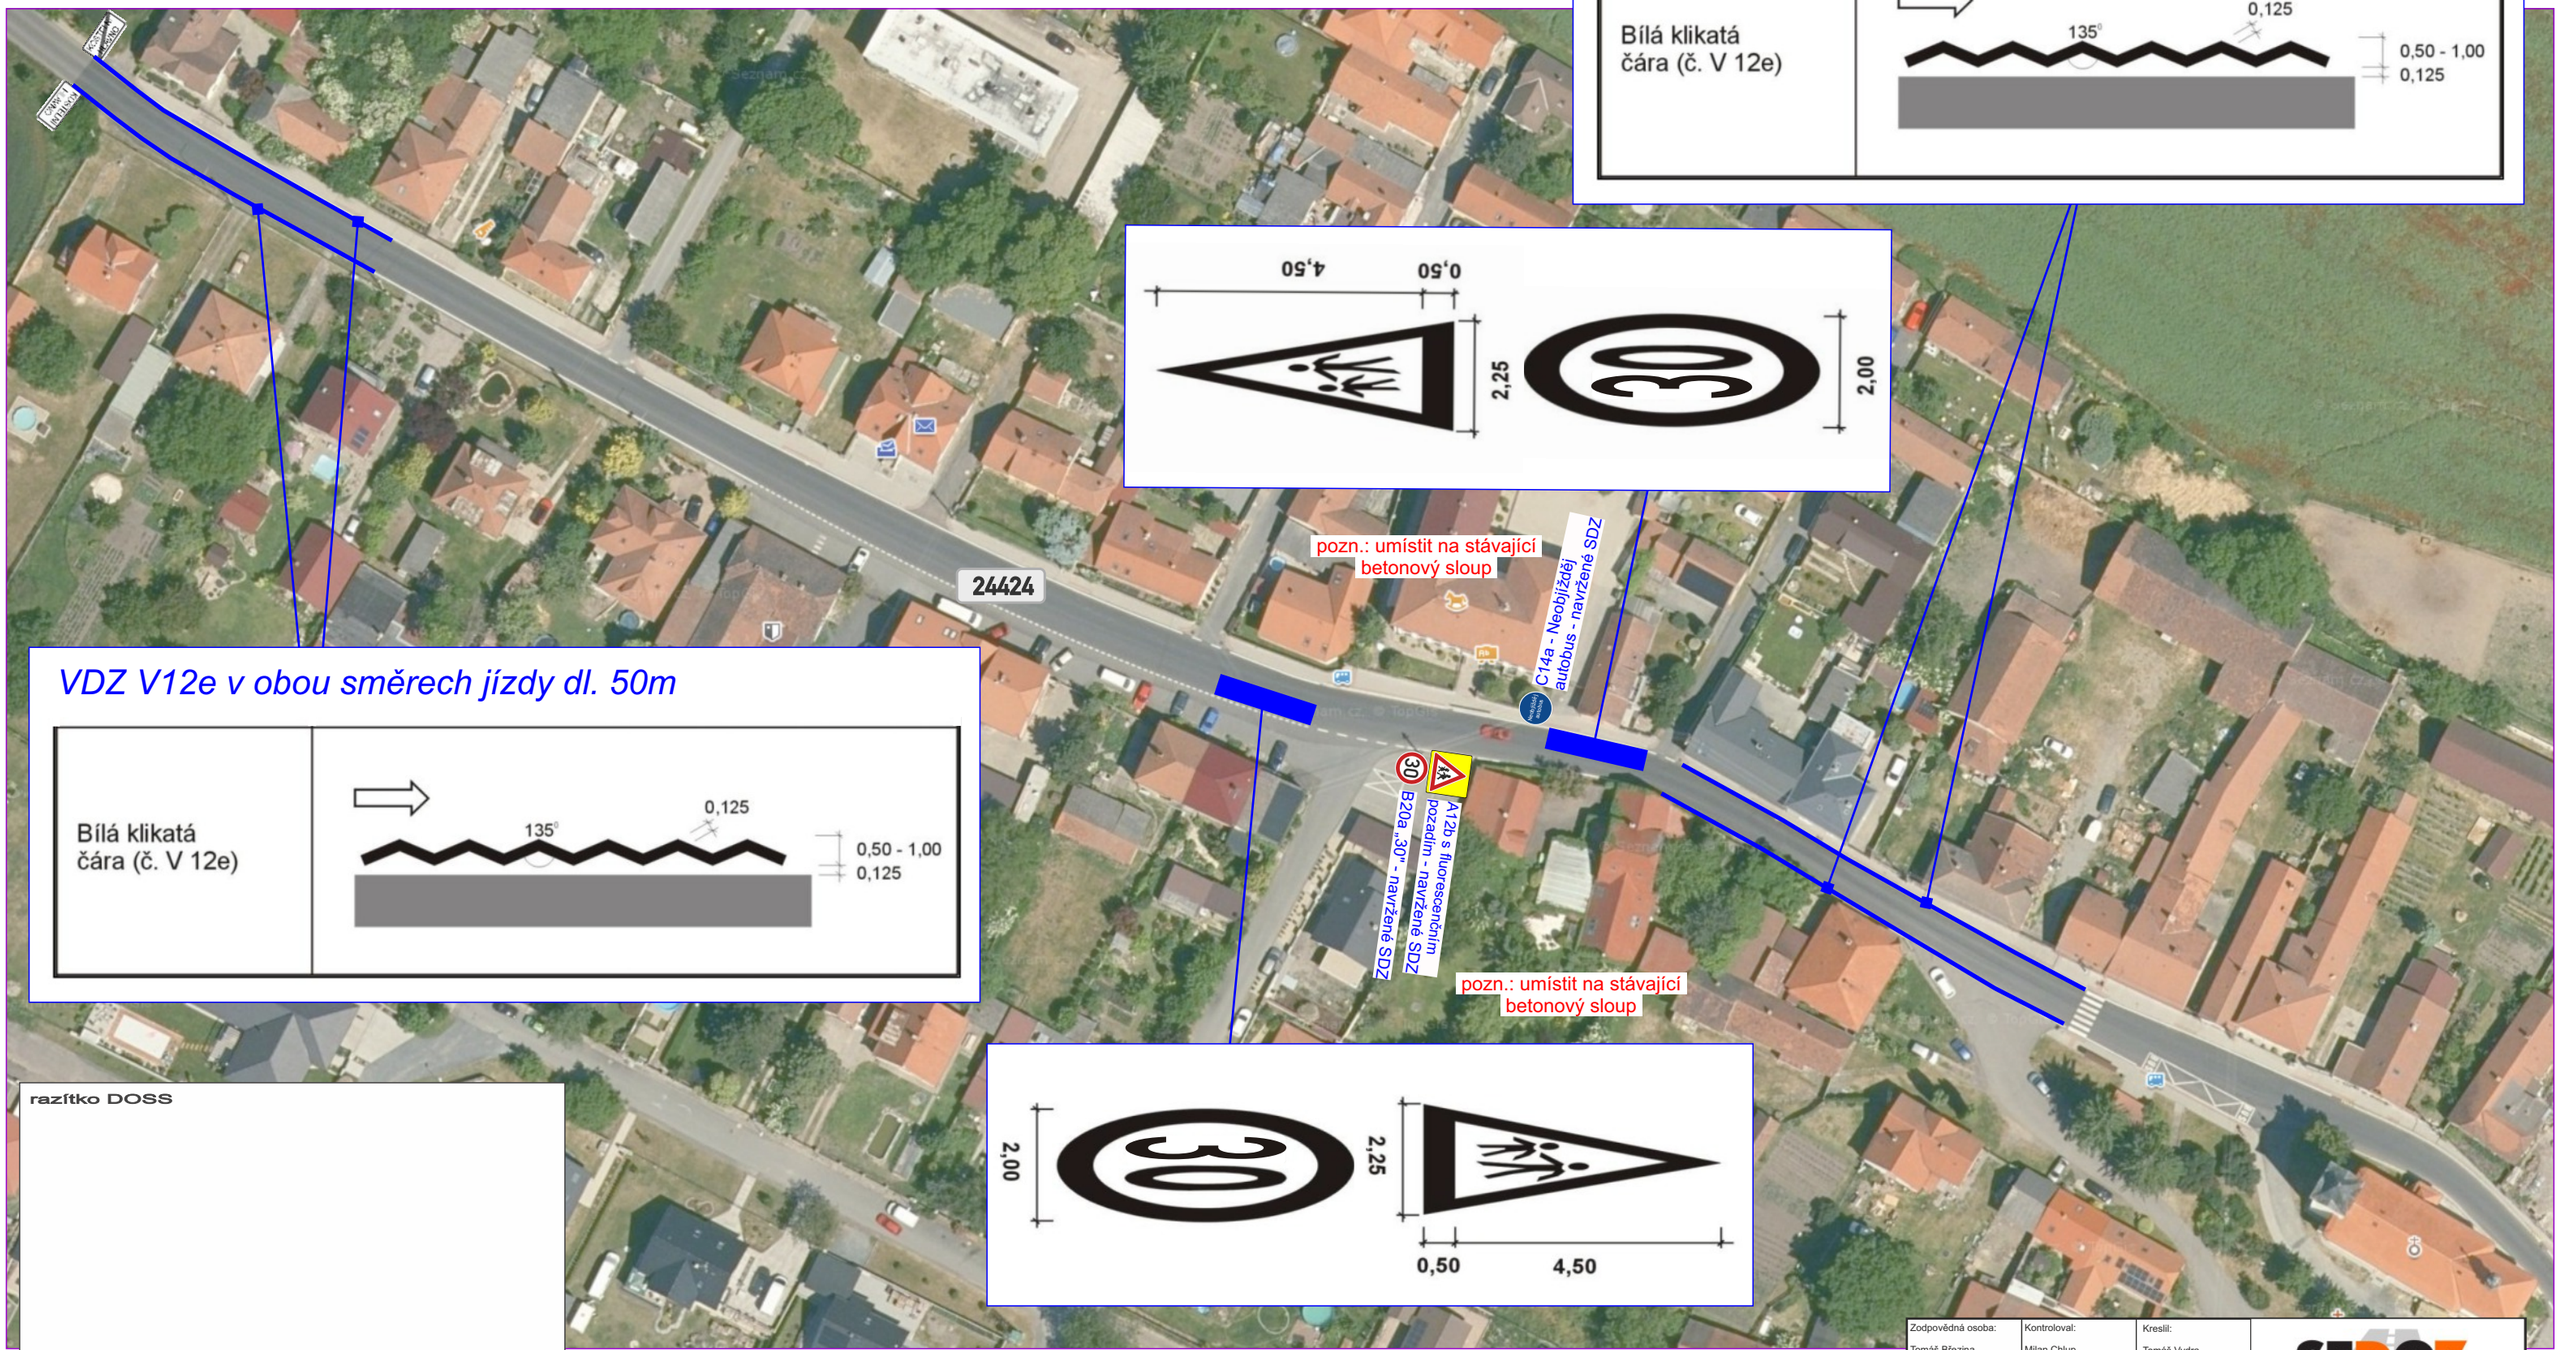

VDZ V12e v obou směrech jízdy dl. 70m

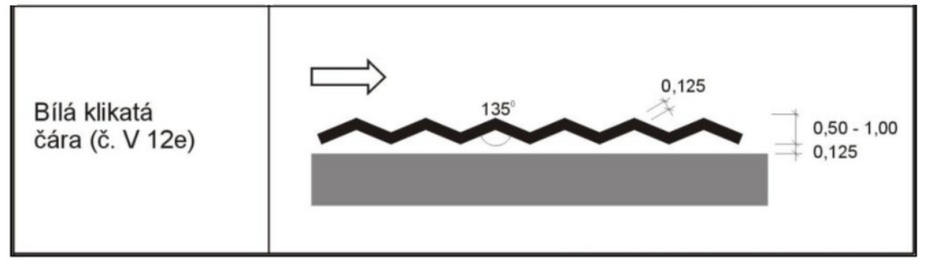

VDZ V12e v obou směrech jízdy dl. 50m

razítko DOSS

Při umístění dopravního značení musí být dodrženy podmínky dané v TP65 - DOPRAVNÍ ZNAČENÍ NA POZEMNÍCH KOMUNIKACÍCH II.VYDÁNÍ, zák.č.361/2000 Sb. v platném znění a zák.č. 13/1997 Sb. v platném znění.

Zodpovědná osoba: Tomáš Březina	Kontroloval: Milan Chlup	Kreslil: Tomáš Vydra	SEDOZ DOPRAVNÍ ZNAČENÍ
Objednatel: OÚ Kostelní Hlavno			
Akce: Kostelní Hlavno - doplnění trvalého dopravního značení			Formát: A3 Měřítko: Datum: 05/2026 Účel: DIR
Obsah: Návrh MÚP - situace 1			Číslo výkresu: 02 Verze MÚP: 01

situace 2

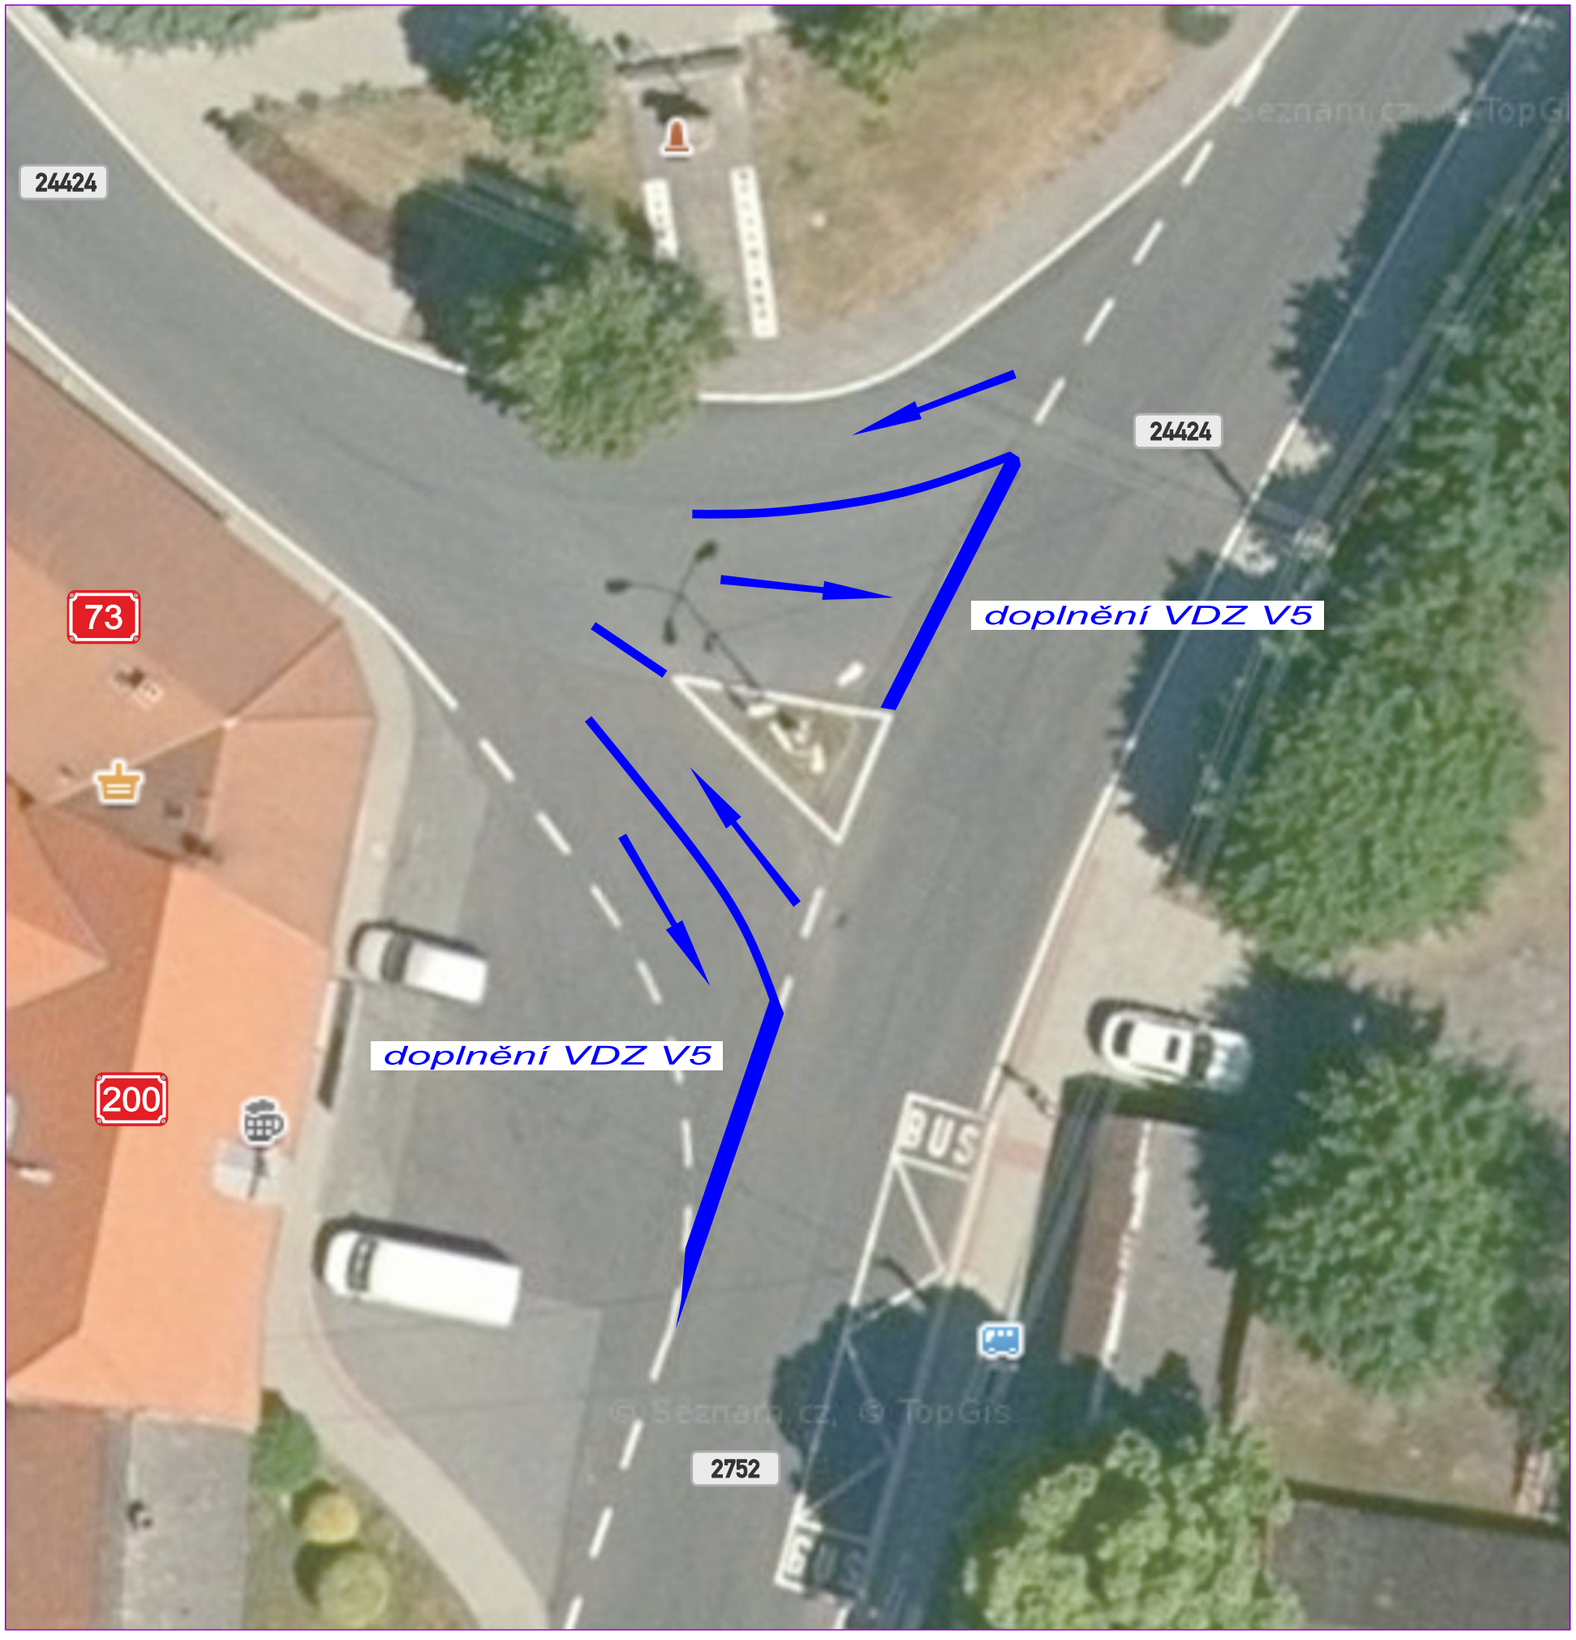

razítko DOSS

Při umístění dopravního značení musí být dodrženy podmínky dané v TP65 - DOPRAVNÍ ZNAČENÍ NA POZEMNÍCH KOMUNIKACÍCH II.VYDÁNÍ, zák.č.361/2000 Sb. v platném znění a zák.č. 13/1997 Sb. v platném znění.

Zodpovědná osoba: Tomáš Březina	Kontroloval: Milan Chlup	Kreslil: Tomáš Vydra	SEDOZ DOPRAVNÍ ZNAČENÍ
Objednatel: OÚ Kostelní Hlavno			
Akce: Kostelní Hlavno - doplnění trvalého dopravního značení			Formát: A3 Měřítko: Datum: 05/2026 Účel: DIR
Obsah: Návrh MÚP - situace 2			Číslo výkresu: 03 Verze MÚP: 01

situace 3

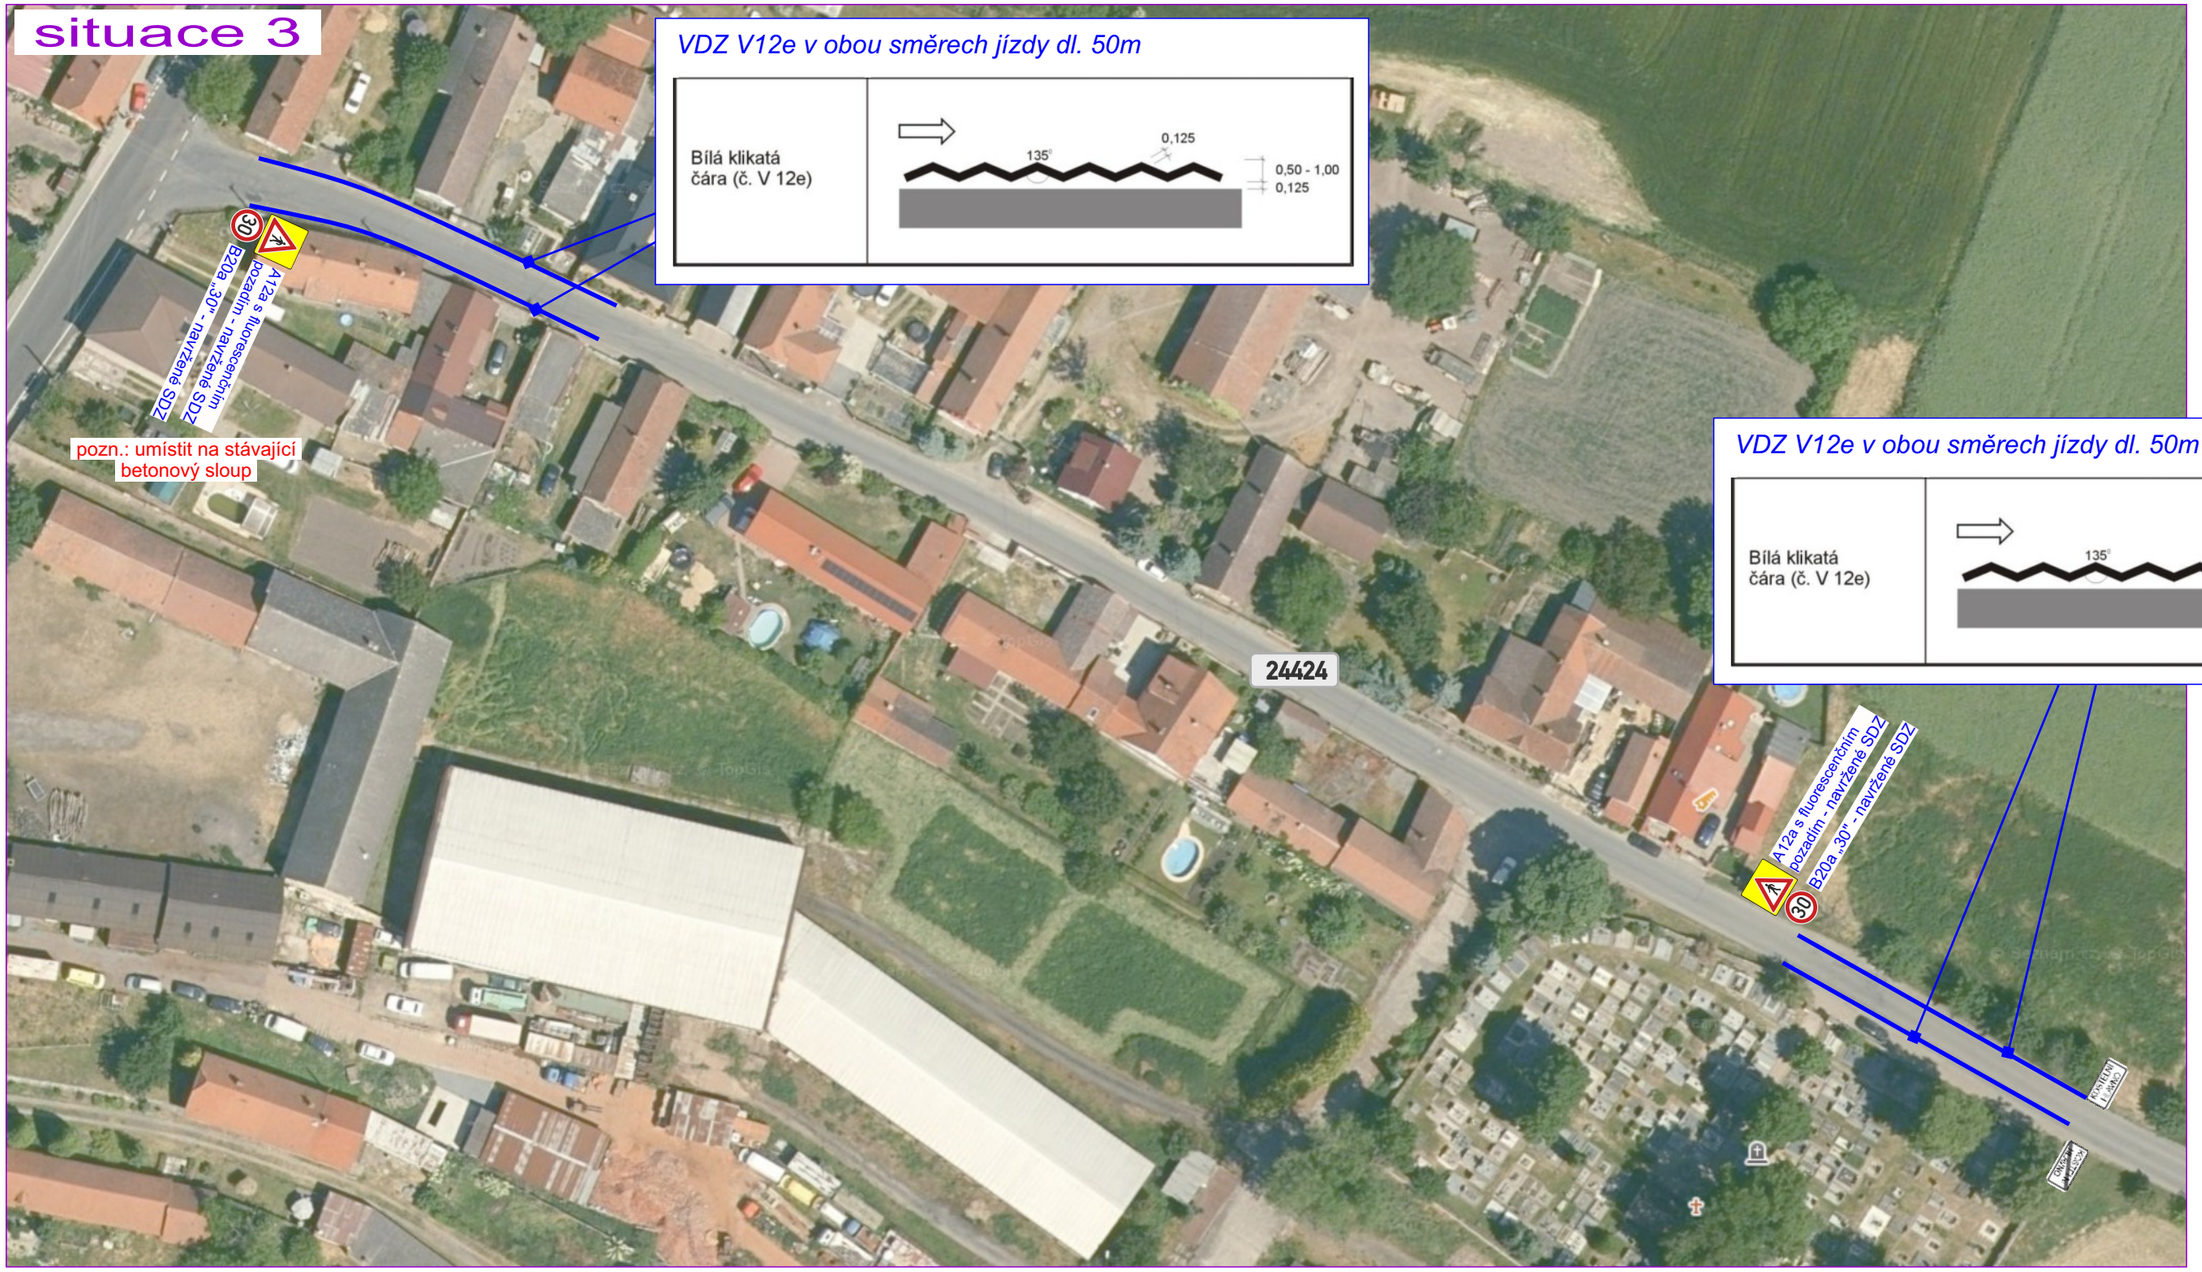

VDZ V12e v obou směrech jízdy dl. 50m

Bílá klikatá čára (č. V 12e)	

VDZ V12e v obou směrech jízdy dl. 50m

Bílá klikatá čára (č. V 12e)	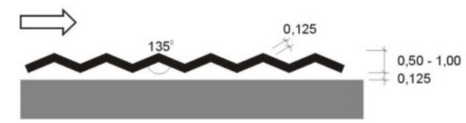

razítko DOSS

Při umístění dopravního značení musí být dodrženy podmínky dané v TP65 - DOPRAVNÍ ZNAČENÍ NA POZEMNÍCH KOMUNIKACÍCH II.VYDÁNÍ, zák.č.361/2000 Sb. v platném znění a zák.č. 13/1997 Sb. v platném znění.

Zodpovědná osoba:	Kontroloval:	Kreslil:	SEDOZ DOPRAVNÍ ZNAČENÍ
Tomáš Březina	Milan Chlup	Tomáš Vydra	
Objednatel: OÚ Kostelní Hlavno			
Akce: Kostelní Hlavno - doplnění trvalého dopravního značení			Formát: A3
			Měřítko:
			Datum: 05/2026
			Účel: DIR
Obsah: Návrh MÚP - situace 2			Číslo výkresu: 04
			Verze MÚP: 01