



KOSTELNÍ HLAVNO

ÚZEMNÍ PLÁN

HLAVNÍ VÝKRES
URBANISTICKÁ KONCEPCE S VYMEZENÍM
PLOCH S ROZDÍLNÝM VYUŽITÍM

MĚŘÍTKO 1 : 5 000

ZÁZNAM O ÚČINNOSTI	
a) SPRÁVNÍ ORGÁN, KTERÝ ÚZEMNÍ PLÁN VYDAL:	Zastupitelstvo obce Kostelní Hlavno
b) ČÍSLO JEDNACÍ :	Unesení zastupitelstva obce Kostelní Hlavno číslo 26/2010
DATUM VYDÁNÍ :	21.7.2010
DATUM NABYTÍ ÚČINNOSTI :	5.8.2010
c) JMÉNO A PŘÍJMENÍ, FUNKCE OPRAVNĚNÉ OSOBY	
PORÍZOVATELE:	Ing. akad. arch. Sylva Matějková
referenční odbor územního rozvoje a památkové péče	Městského úřadu Brandýs nad Labem - Stará Boleslav
RAZÍTKO A PODPIS	

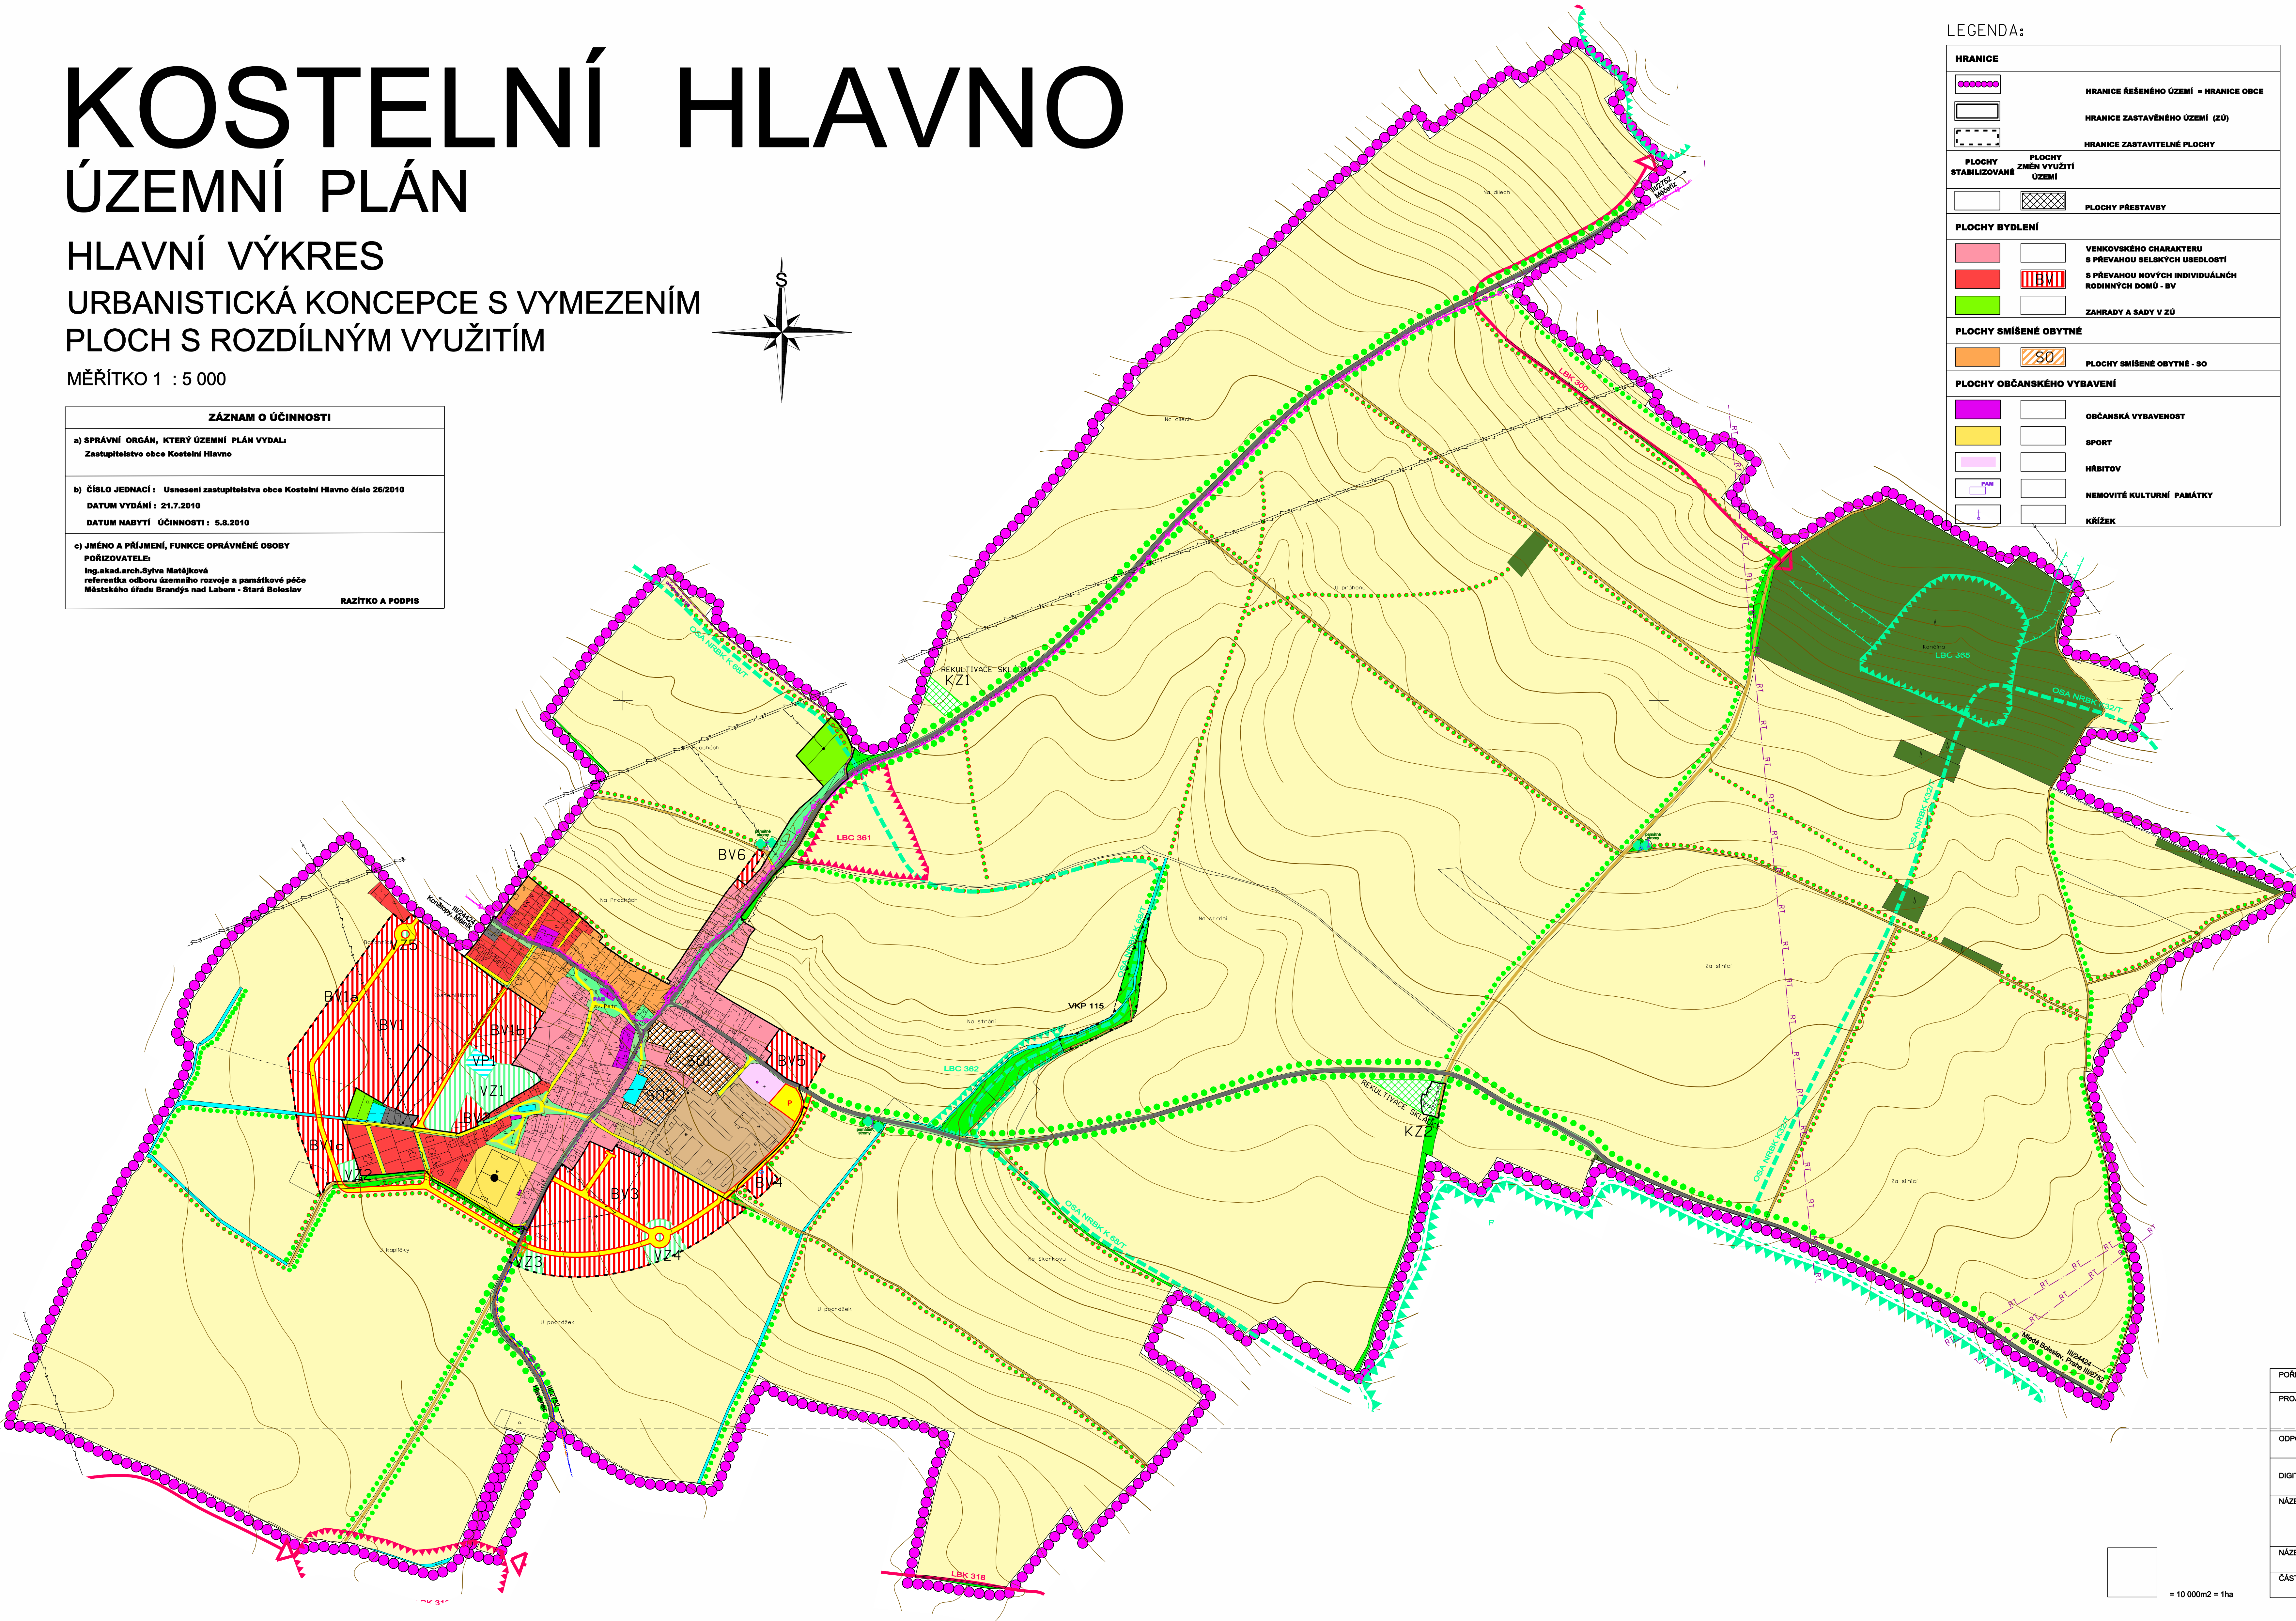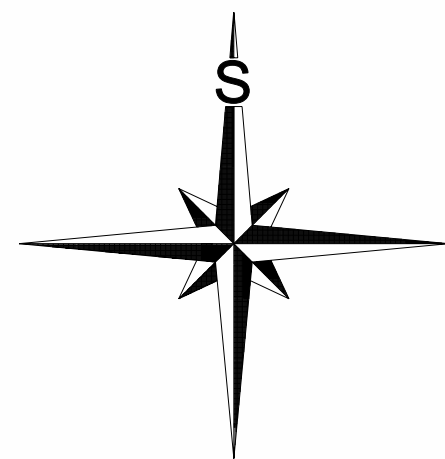

LEGENDA:

HRANICE	
	HRANICE ŘEŠENÉHO ÚZEMÍ = HRANICE OBCE
	HRANICE ZASTAVĚNÉHO ÚZEMÍ (ZÚ)
	HRANICE ZASTAVITELNÉ PLOCHY
PLOCHY STABILIZOVANÉ	
	PLOCHY PŘESTAVBY
PLOCHY BYDLENÍ	
	VENKOVSKÉHO CHARAKTERU S PŘEVAHOU SELSKÝCH ÚSEDOSTÍ
	S PŘEVAHOU NOVÝCH INDIVIDUÁLNÍCH RODINNÝCH DOMŮ - BV
	SAHRADY A SADY V ZÚ
PLOCHY SMÍŠENÉ OBYTNÉ	
	PLOCHY SMÍŠENÉ OBYTNÉ - SO
PLOCHY OBČANSKÉHO VYBAVENÍ	
	OBČANSKÁ VYBAVENOST
	SPORT
	HŘBITOV
	NEMOVITÉ KULTURNÍ PAMÁTKY
	KŘÍŽEK

PLOCHY VĚŘEJNÝCH PROSTRANSTVÍ	
	VĚŘEJNÁ ZELEŇ - VZ
	VĚŘEJNÁ PROSTRANSTVÍ
PLOCHY VÝROBY A SKLADOVÁNÍ	
	VÝROBA A SKLADY
	ZEMĚDĚLSKÉ STAVBY
PLOCHY ZEMĚDĚLSKÉ	
	ORNÁ PŮDA
	POLNÍ CESTY
PLOCHY VODNÍ A VODOHOSPODÁŘSKÉ	
	VODNÍ TOKY A PLOCHY - VP
	STUDNA
PLOCHY LESNÍ	
	LESY
PLOCHY SMÍŠENÉ NEZASTAVĚNÉHO ÚZEMÍ	
	KRAJINNÁ ZELEŇ - KZ
	DOPROVDNÁ A PROTIEROZNÍ ZELEŇ
	STROMOVÉ ÁLEJE PODÉL SILNIC
PLOCHY DOPRAVNÍ INFRASTRUKTURY	
	SILNICE III. TŘÍDY
	MÍSTNÍ KOMUNIKACE V RÁMCÍ PLOCH VĚŘEJNÉ ZELENE
	PARKOVISTÉ
	MOST
	CYKLOTURISTICKÉ TRASY
PLOCHY TECHNICKÉ INFRASTRUKTURY	
	VENKOVNÍ VEDENÍ ELEKTRICKÉ ENERGIE VN 22 kV
	TRAFOSTANICE
	RADIODIŘEVOVÁ TRAŤ
	TELEKOMUNIKAČNÍ VEDENÍ
	KANALIZAČNÍ POTRUBÍ - VÝTLAK
	VODOVODNÍ PŘÍVADĚČ
PLOCHY PŘÍRODNÍ	
	OSA NADREGIONÁLNÍHO BIODORIDORU
	REGIONÁLNÍ BIODORIDOR
	LOKÁLNÍ BIODORIDOR (LBC) - FUNKČNÍ
	LOKÁLNÍ BIODORIDOR (LBC) - K VYMEZENÍ
	LOKÁLNÍ BIODORIDOR (LBC) - FUNKČNÍ
	LOKÁLNÍ BIODORIDOR (LBC) - K VYMEZENÍ
	VÝZNAMNÝ KRAJINNÝ PRVEK (VKP)
	OCHRANNÉ PÁSMO NRK
	PAMÁTNÝ STROM

PORÍZOVATEL		MĚSTSKÝ ÚŘAD BRANDÝS NAD LABEM - STARÁ BOLESLAV	
PROJEKTANT URBANISTICKÉ ČÁSTI		 AGROURBANISTICKÝ ATELIER PROJEKTOVATEL Petr Štěpánek	
ODPOVĚDNÝ PROJEKTANT		ING. STANISLAV ZEMAN	
DIGITÁLNÍ ZPRACOVÁNÍ		 ANATO i.s DIGITÁLNÍ ZPRACOVÁNÍ Přemysl Větrný, Irena Větrná	
NÁZEV AKCE		ETAPA	
KOSTELNÍ HLAVNO ÚZEMNÍ PLÁN		DATUM	07/2010
		MĚŘÍTKO	1 : 5 000
		FORMAT	A0
NÁZEV VÝKRESU	HLAVNÍ VÝKRES	ČÍSLO VÝKRESU:	ČÍSLO PÁRE:
ČÁST DOKUMENTACE	GRAFICKÁ ČÁST ÚZEMNÍHO PLÁNU	2	