


KOSTELNÍ HLAVNO

ÚZEMNÍ PLÁN

HLAVNÍ VÝKRES
KONCEPCE VEŘEJNÉ INFRASTRUKTURY
ZÁSOBOVÁNÍ VODOU


MĚŘÍTKO 1 : 5 000

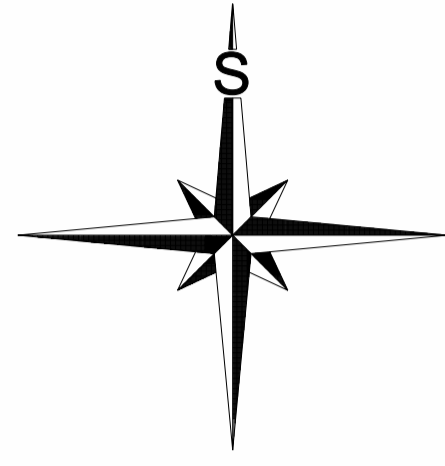

ZÁZNAM O ÚČINNOSTI	
a) SPRÁVNÍ ORGÁN, KTERÝ ÚZEMNÍ PLÁN VYDAL:	Zastupitelstvo obce Kostelní Hlavno
b) ČÍSLO JEDNACÍ : Usnesení zastupitelstva obce Kostelní Hlavno číslo 28/2010	
DATUM VYDÁNÍ : 21.7.2010	
DATUM NABYTÍ ÚČINNOSTI : 5.8.2010	
c) JMÉNO A PRŮJEMNÍ, FUNKCE OPRAVNĚNÉ OSOBY POŘIZOVATELE:	Ing.akad.arch.Sylva Matějková referentka odboru územního rozvoje a památkové péče Městského úřadu Brandýs nad Labem - Stará Boleslav
	RAZÍTKO A PODPIS

LEGENDA:

PLOCHY STABILIZOVANÉ ZMĚN VYUŽITÍ ÚZEMÍ	PLOCHY PLOCHY ZMĚN VYUŽITÍ ÚZEMÍ	
		HRANICE ŘEŠENÉHO ÚZEMÍ = HRANICE OBCE
		ZASTAVĚNÉ ÚZEMÍ
		ZASTAVITELNÉ PLOCHY
		LESY
PLOCHY VODNÍ A VODOHOSPODÁRSKÉ		
		VODNÍ PLOCHY A TOKY
		CHOPAV SEVEROČESKÁ KŘÍDA
		OP VODNÍHO TOKU JIZERA II.st.
		POVODÍ VODNÍHO TOKU, ROZVODNICE
STAV	NÁVRH	
		STUDNA
		VODOVODNÍ POTRUBÍ

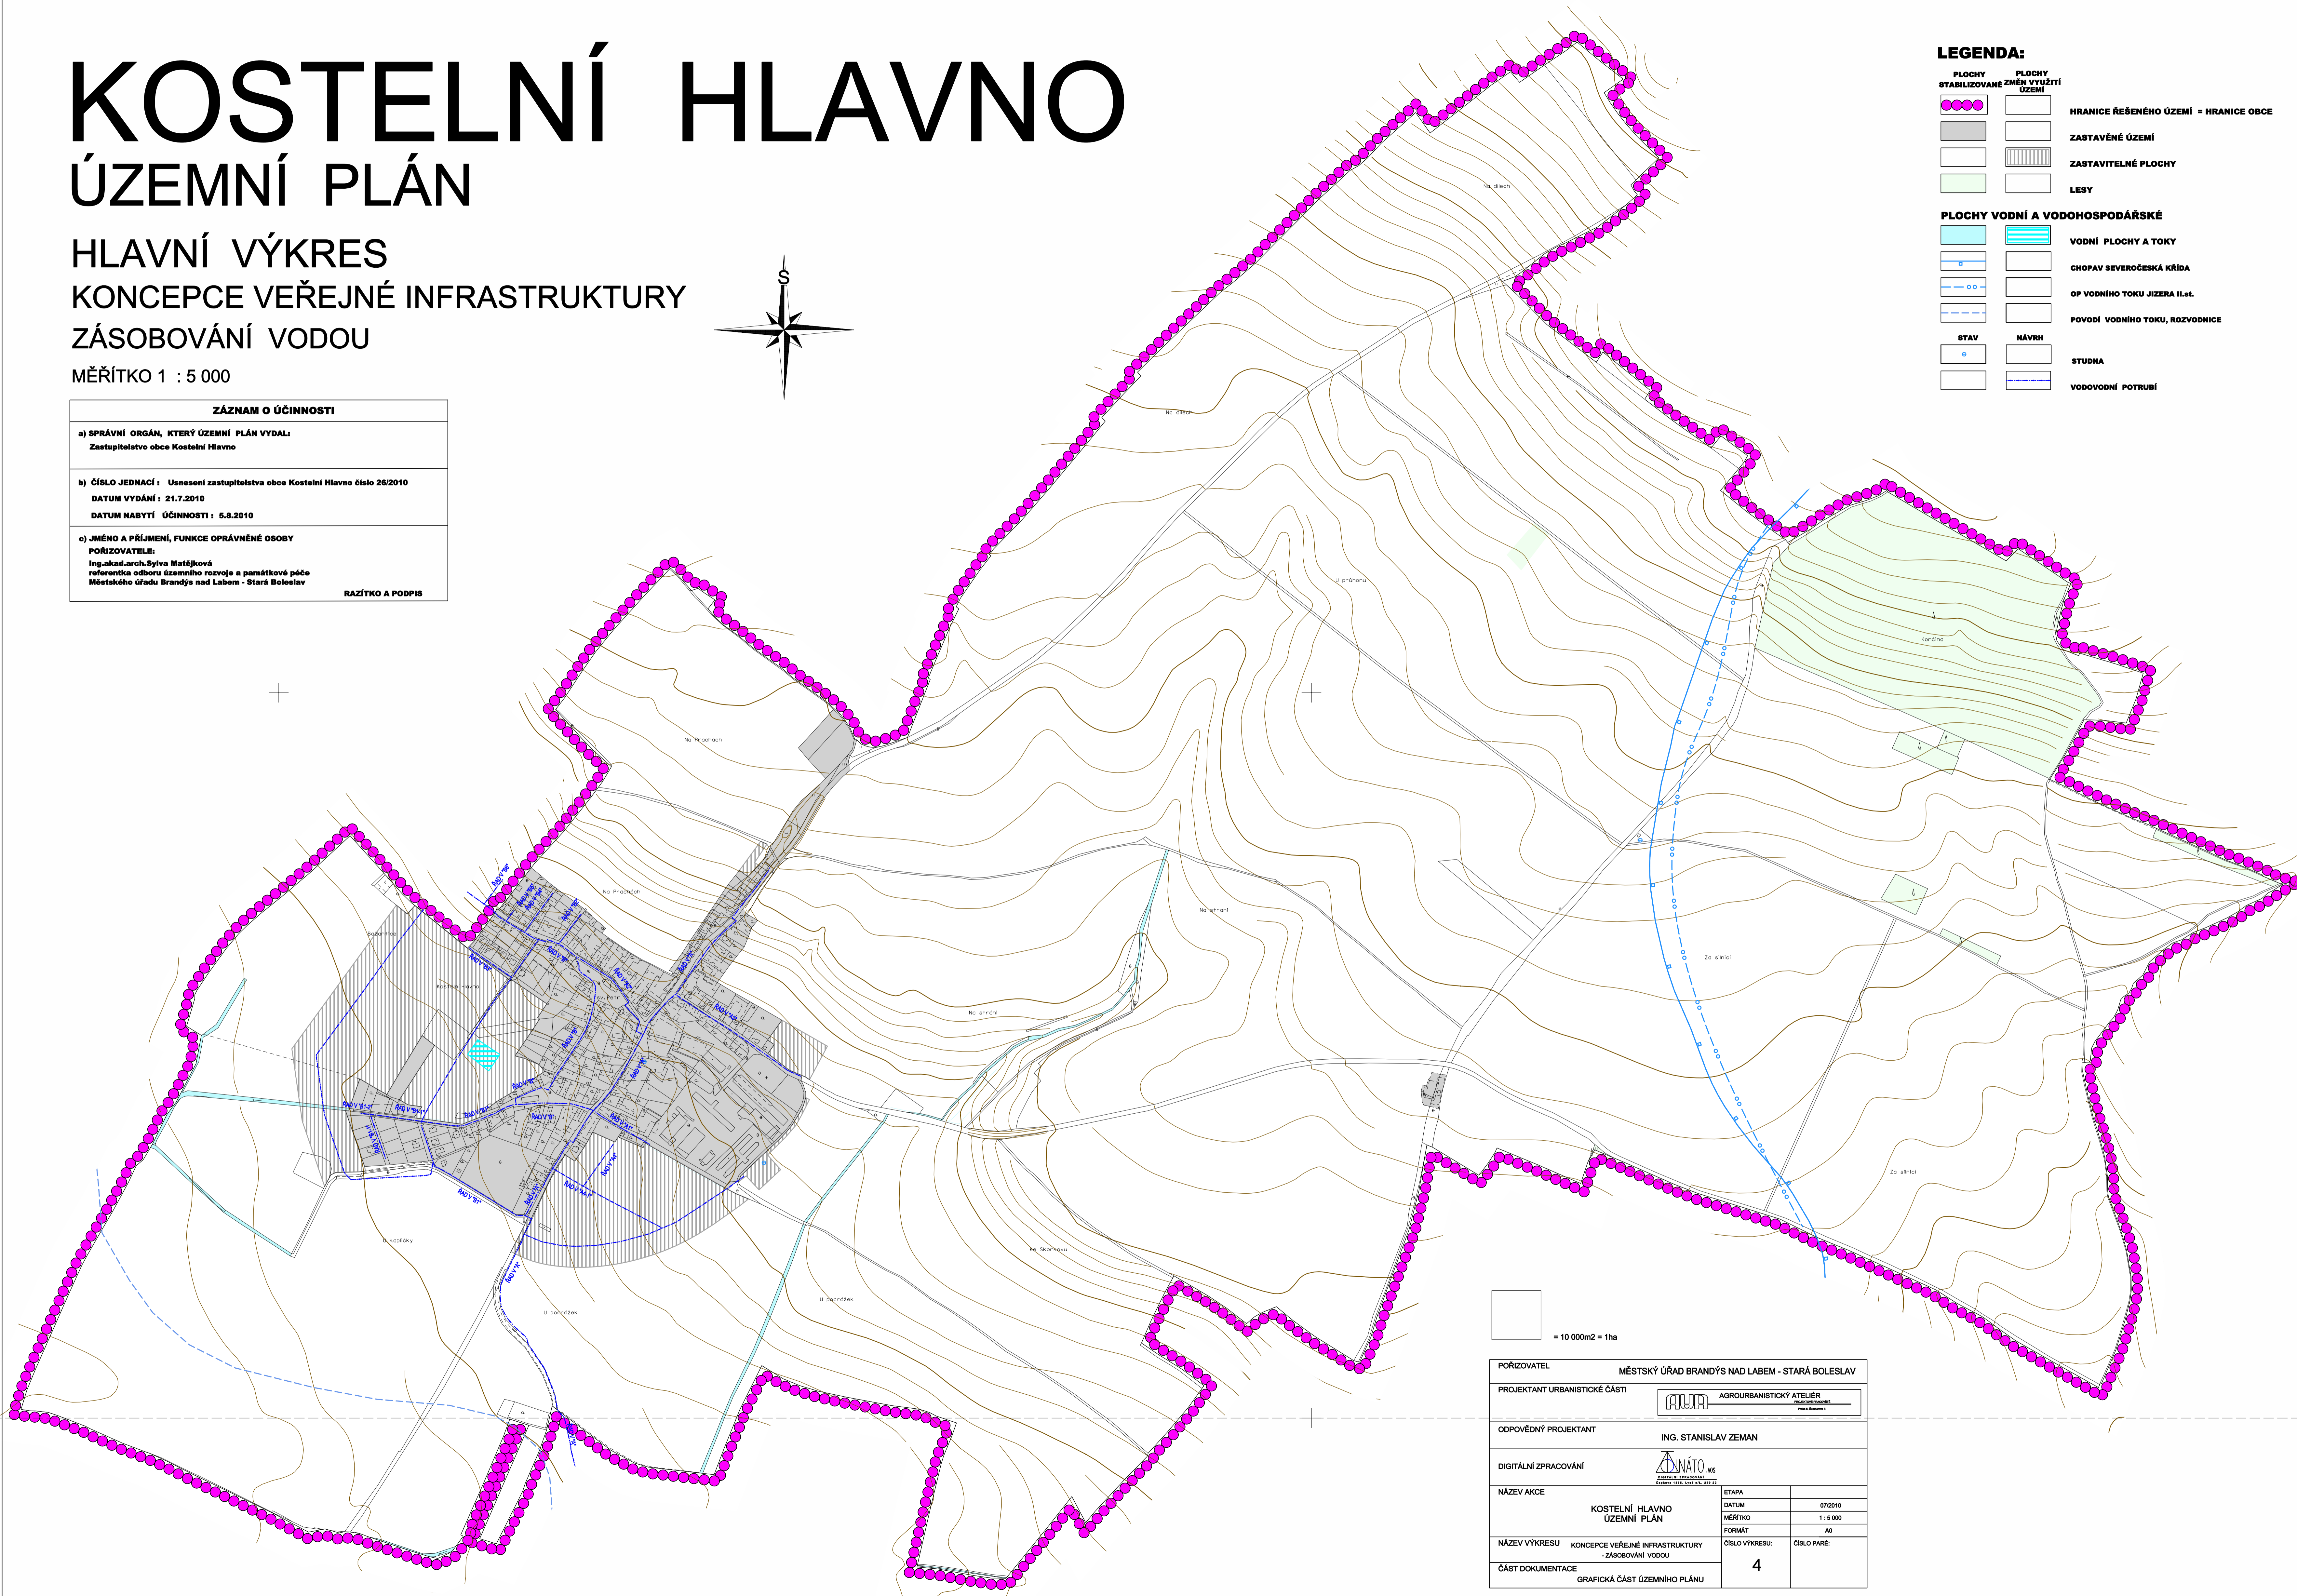

POŘIZOVATEL		MĚSTSKÝ ÚŘAD BRANDÝS NAD LABEM - STARÁ BOLESLAV	
PROJEKTANT URBANISTICKÉ ČÁSTI		AGROURBANISTICKÝ ATELIER	
OPOVĚDNÝ PROJEKTANT		ING. STANISLAV ZEMAN	
DIGITÁLNÍ ZPRACOVÁNÍ		ZEMNĚMĚRSTVÍ	
NÁZEV AKCE	KOSTELNÍ HLAVNO ÚZEMNÍ PLÁN	ETAPA	01/2010
		DATUM	1 : 5 000
		MĚŘÍTKO	A0
		FORMÁT	
NÁZEV VÝKRESU	KONCEPCE VEŘEJNÉ INFRASTRUKTURY - ZÁSOBOVÁNÍ VODOU	ČÍSLO VÝKRESU	ČÍSLO PÁŘE:
ČÁST DOKUMENTACE	GRAFICKÁ ČÁST ÚZEMNÍHO PLÁNU	4	