# KOSTELNÍ HLAVNO

## ÚZEMNÍ PLÁN

### VEŘEJNĚ PROSPĚŠNÉ STAVBY, VEŘEJNĚ PROSPĚŠNÁ OPATŘENÍ A ASANACE

MĚŘÍTKO 1 : 5 000

| ZÁZNAM O ÚČINNOSTI |
|---|
| a) SPRÁVNÍ ORGÁN, KTERÝ ÚZEMNÍ PLÁN VYDAL:<br>Zastupitelstvo obce Kostelní Hlavno |
| b) ČÍSLO JEDNACÍ : Usnesení zastupitelstva obce Kostelní Hlavno číslo 26/2010<br>DATUM VYDÁNÍ : 21.7.2010<br>DATUM NABYTÍ ÚČINNOSTI : 5.8.2010 |
| c) JMÉNO A PŘÍJMENÍ, FUNKCE OPRÁVNĚNÉ OSOBY<br>POŘIZOVATELE:<br>Ing.akad.arch.Sylva Matějková<br>referentka odboru územního rozvoje a památkové péče<br>Městského úřadu Brandýs nad Labem - Stará Boleslav<br>RAZÍTKO A PODPIS |

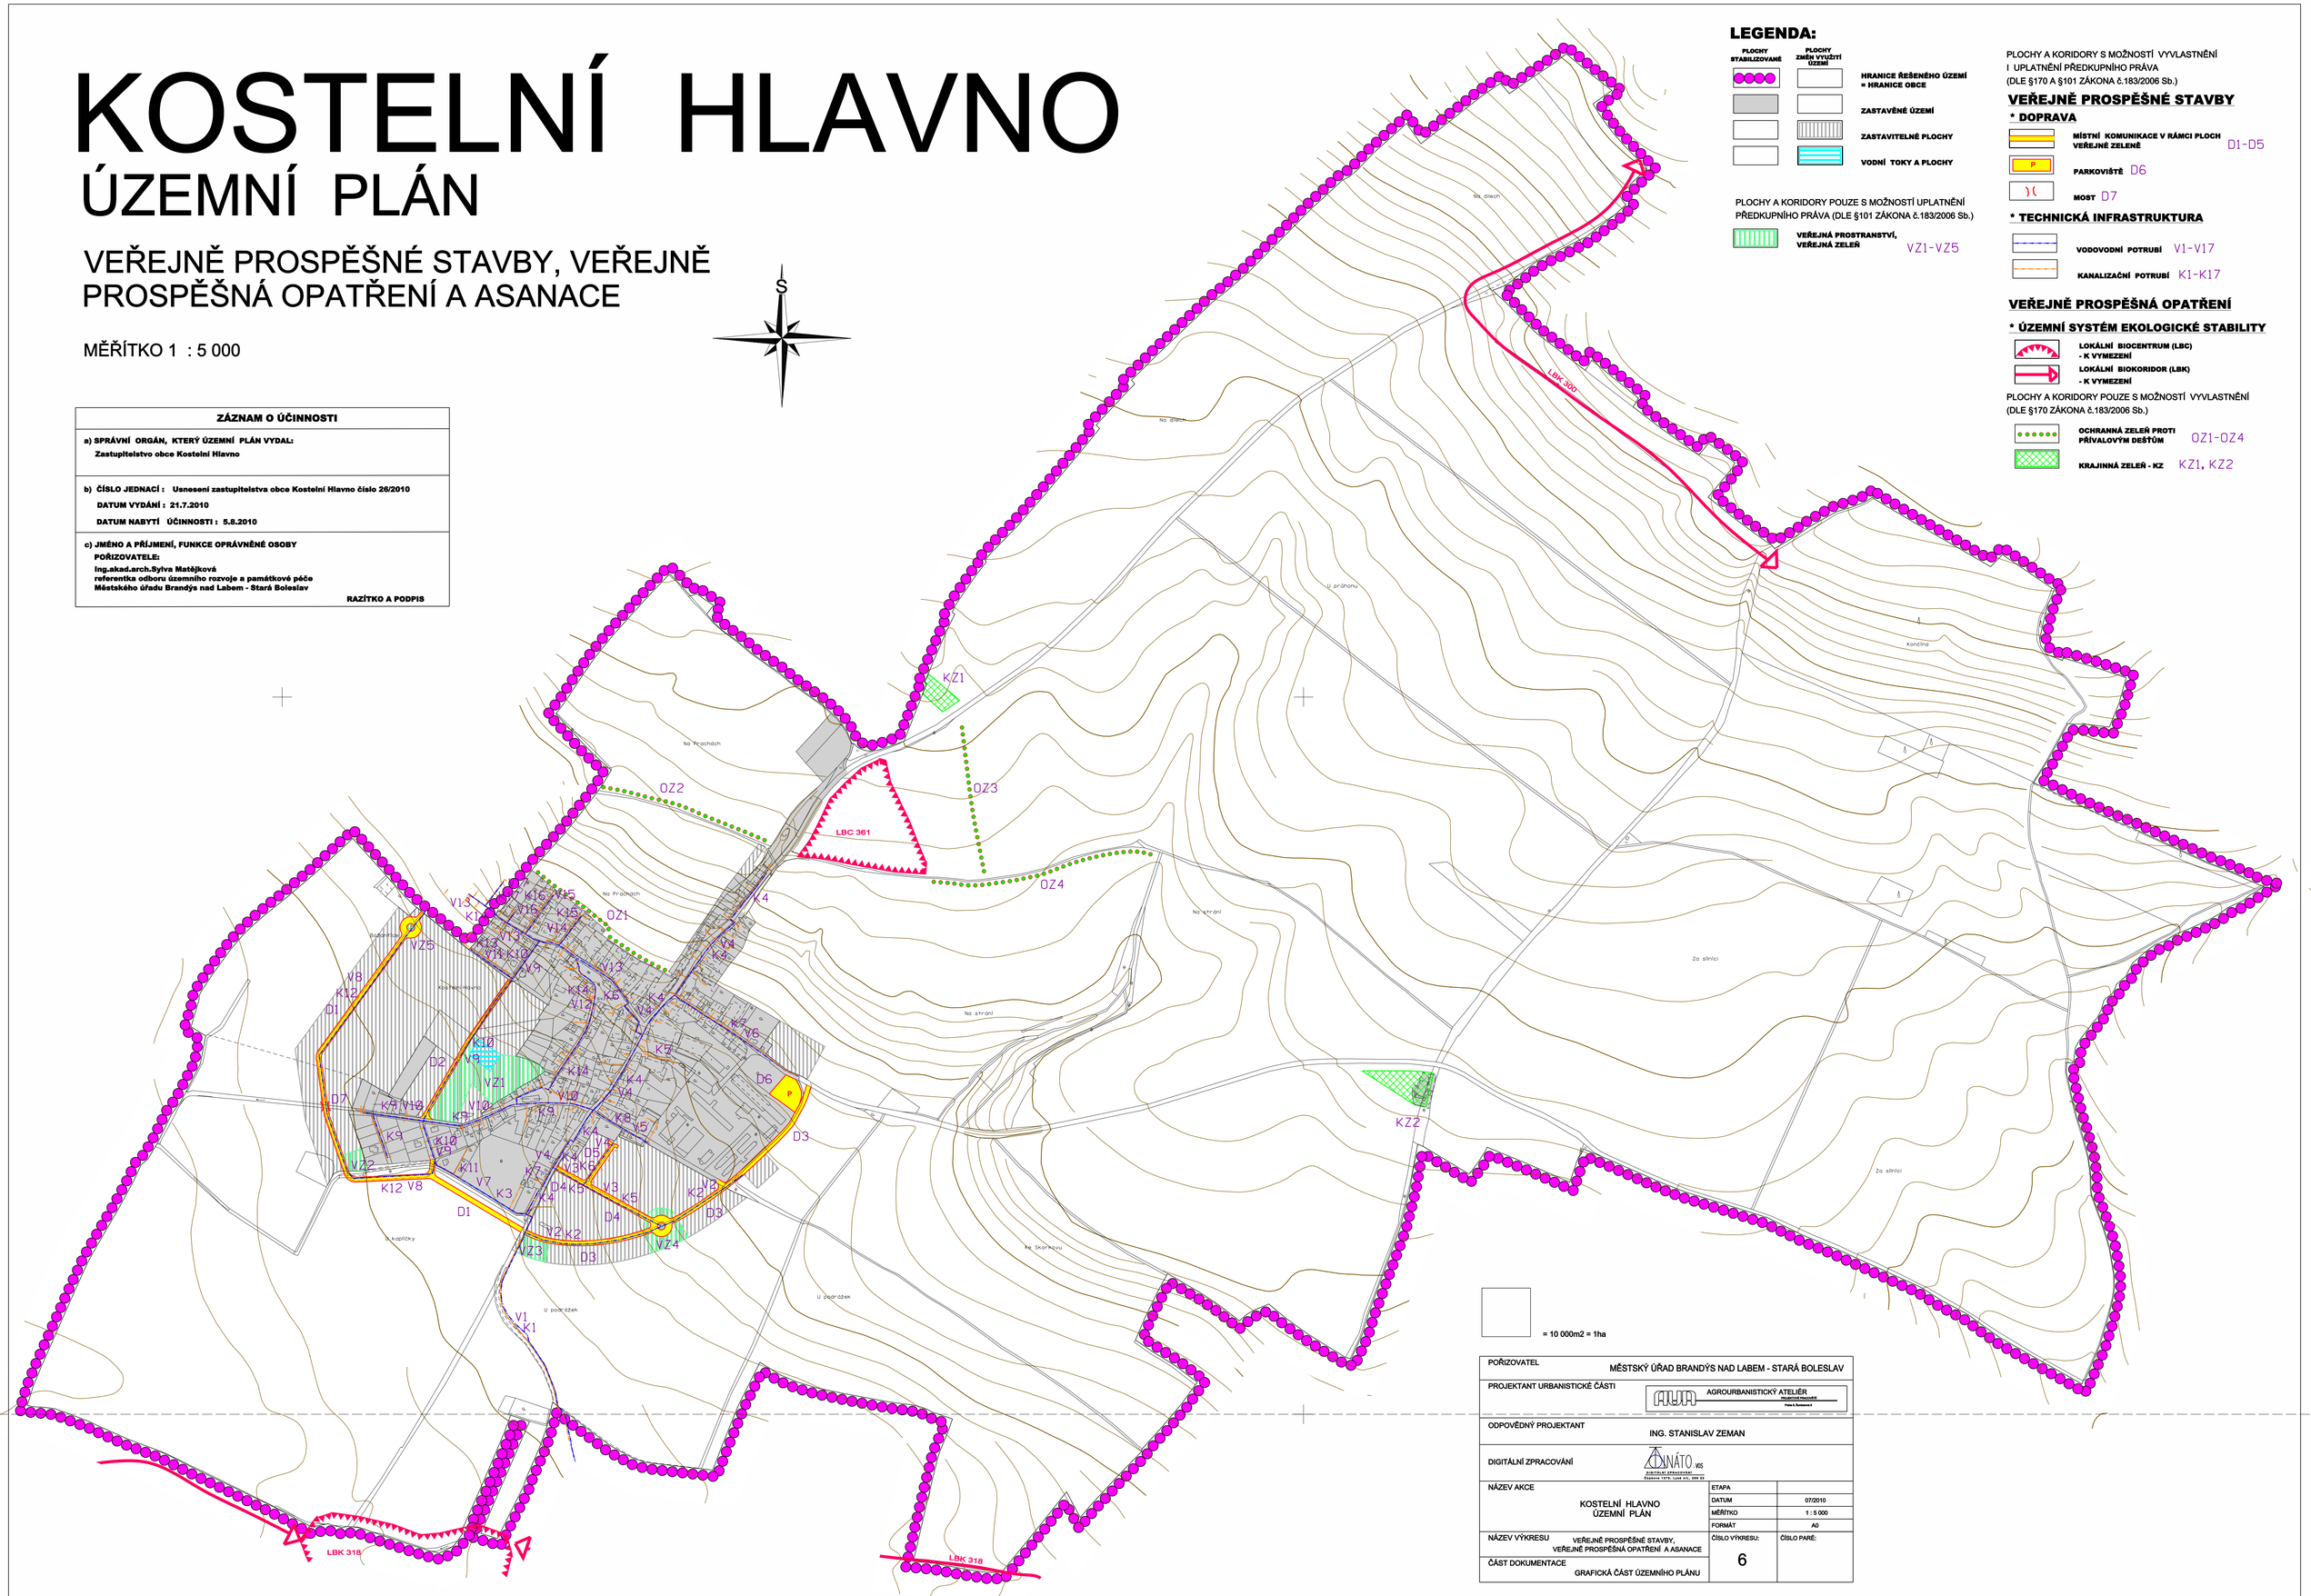


## LEGENDA:

PLOCHY STABILIZOVANÉ / PLOCHY ZMĚN VYUŽITÍ ÚZEMÍ

- HRANICE ŘEŠENÉHO ÚZEMÍ = HRANICE OBCE
- ZASTAVĚNÉ ÚZEMÍ
- ZASTAVITELNÉ PLOCHY
- VODNÍ TOKY A PLOCHY

PLOCHY A KORIDORY POUZE S MOŽNOSTÍ UPLATNĚNÍ PŘEDKUPNÍHO PRÁVA (DLE §101 ZÁKONA č.183/2006 Sb.)

- VEŘEJNÁ PROSTRANSTVÍ, VEŘEJNÁ ZELEŇ — VZ1-VZ5

PLOCHY A KORIDORY S MOŽNOSTÍ VYVLASTNĚNÍ I UPLATNĚNÍ PŘEDKUPNÍHO PRÁVA (DLE §170 A §101 ZÁKONA č.183/2006 Sb.)

### VEŘEJNÉ PROSPĚŠNÉ STAVBY

*** DOPRAVA**

- MÍSTNÍ KOMUNIKACE V RÁMCI PLOCH VEŘEJNÉ ZELENĚ — D1-D5
- PARKOVIŠTĚ — D6
- MOST — D7

*** TECHNICKÁ INFRASTRUKTURA**

- VODOVODNÍ POTRUBÍ — V1-V17
- KANALIZAČNÍ POTRUBÍ — K1-K17

### VEŘEJNĚ PROSPĚŠNÁ OPATŘENÍ

*** ÚZEMNÍ SYSTÉM EKOLOGICKÉ STABILITY**

- LOKÁLNÍ BIOCENTRUM (LBC) - K VYMEZENÍ
- LOKÁLNÍ BIOKORIDOR (LBK) - K VYMEZENÍ

PLOCHY A KORIDORY POUZE S MOŽNOSTÍ VYVLASTNĚNÍ (DLE §170 ZÁKONA č.183/2006 Sb.)

- OCHRANNÁ ZELEŇ PROTI PŘÍVALOVÝM DEŠŤŮM — OZ1-OZ4
- KRAJINNÁ ZELEŇ - KZ — KZ1, KZ2

= 10 000m2 = 1ha

| | | |
|---|---|---|
| POŘIZOVATEL | MĚSTSKÝ ÚŘAD BRANDÝS NAD LABEM - STARÁ BOLESLAV | |
| PROJEKTANT URBANISTICKÉ ČÁSTI | AGROURBANISTICKÝ ATELIÉR<br>Nerudova 1000/2, 293 01 Mladá Boleslav II<br>Praha 6, Bubenečská 8 | |
| ODPOVĚDNÝ PROJEKTANT | ING. STANISLAV ZEMAN | |
| DIGITÁLNÍ ZPRACOVÁNÍ | DINÁTO v.o.s.<br>DIGITALIZAC APLIKACÍ<br>Čapkova 1219, Lysá n/L, 289 22 | |
| NÁZEV AKCE | KOSTELNÍ HLAVNO<br>ÚZEMNÍ PLÁN | ETAPA |
| | | DATUM: 07/2010 |
| | | MĚŘÍTKO: 1 : 5 000 |
| | | FORMÁT: A0 |
| NÁZEV VÝKRESU | VEŘEJNĚ PROSPĚŠNÉ STAVBY, VEŘEJNĚ PROSPĚŠNÁ OPATŘENÍ A ASANACE | ČÍSLO VÝKRESU: 6 / ČÍSLO PARÉ: |
| ČÁST DOKUMENTACE | GRAFICKÁ ČÁST ÚZEMNÍHO PLÁNU | |