


KOSTELNÍ HLAVNO

ODŮVODNĚNÍ ÚZEMNÍHO PLÁNU

KOORDINAČNÍ VÝKRES

MĚŘITKO 1 : 5 000

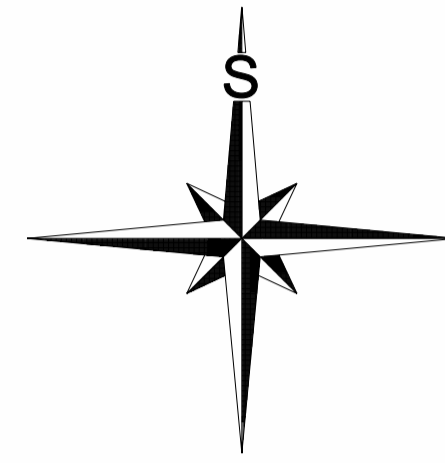


ZÁZNAM O ÚČINNOSTI	
a) SPRÁVNÍ ORGÁN, KTERÝ ÚZEMNÍ PLÁN VYDAL:	Zastupitelstvo obce Kostelní Hlavno
b) ČÍSLO JEDNACÍ :	Usnesení zastupitelstva obce Kostelní Hlavno číslo 26/2010
DATUM VYDÁNÍ :	21.7.2010
DATUM NABYTÍ ÚČINNOSTI :	5.8.2010
c) JMÉNO A PŘÍJMENÍ, FUNKCE OPRAVNĚNÉ OSOBY POŘIZOVATELE:	Ing. akad. arch. Sylva Matějková referentka odboru územního rozvoje a památkové péče Městského úřadu Brandýs nad Labem - Stará Boleslav
	RAZÍTKO A PODPIS

LEGENDA:

HRANICE	
	HRANICE ŘEŠENÉHO ÚZEMÍ - HRANICE OBCE
	HRANICE ZASTAVĚNÉHO ÚZEMÍ (ZÚ)
	HRANICE ZASTAVITELNÉ PLOCHY
PLOCHY	
	PLOCHY STABILIZOVANÉ
	PLOCHY ZMĚN VYUŽITÍ ÚZEMÍ
	PLOCHY PŘESTAVBY

PLOCHY BYDENÍ	
	VENKOVSKÉHO CHARAKTERU S PŘEVAHOU SELSKÝCH ÚSEDLOSTÍ S PŘEVAHOU NOVÝCH INDIVIDUÁLNÍCH RODINÝCH DOMŮ - BV
	ZAHRADY A SADY V ZÚ
PLOCHY SMÍŠENÉ OBYTNÉ	
	PLOCHY SMÍŠENÉ OBYTNÉ - SO
PLOCHY OBČANSKÉHO VYBAVENÍ	
	OBČANSKÁ VYBAVENOST
	SPORT
	HŘBITOV (OP 100m)
	NEMOVITÉ KULTURNÍ PAMÁTKY
	KŘÍŽEK
PLOCHY VEŘEJNÝCH PROSTRANSTVÍ	
	VEŘEJNÁ ZELEŘ - VZ
	VEŘEJNÁ PROSTRANSTVÍ
PLOCHY VÝROBY A SKLADOVÁNÍ	
	VÝROBA A SKLADY
	ZEMĚDĚLSKÉ STAVBY
PLOCHY ZEMĚDĚLSKÉ	
	ORNÁ PŮDA
	POLNÍ CESTY
PLOCHY VODNÍ A VODOHOSPODÁŘSKÉ	
	VODNÍ TOKY A PLOCHY - VP
	CHOPAV SEVEROČESKÁ KŘÍDA
	OP VODNÍHO TOKU JIZERA II.st.
	STUDNA
PLOCHY LESNÍ	
	LESY
PLOCHY SMÍŠENÉ NEZASTAVĚNÉHO ÚZEMÍ	
	KRAJINNÁ ZELEŘ - KZ
	DOPROVODNÁ A PROTIEROZNÍ ZELEŘ
	STROMOVÉ ÁLEJE PODÉL SILNIC
PLOCHY DOPRAVNÍ INFRASTRUKTURY	
	SILNICE III. TŘÍDY (OP 15m)
	MÍSTNÍ KOMUNIKACE V RÁMCI PLOCH VEŘEJNÉ ZELENĚ
	PARKOVISTĚ
	MOST
	CYKLOTURISTICKÉ TRASY
PLOCHY TECHNICKÉ INFRASTRUKTURY	
	VENKOVNÍ VEDENÍ ELEKTRICKÉ ENERGIE VN 22 kV (OP 10m)
	TRAFOSTANICE (OP 7m)
	RADIORELEOVÁ TRATĚ
	TELEKOMUNIKAČNÍ VEDENÍ
	KANALIZAČNÍ POTRUBÍ - VÝTLAK
	VODOVODNÍ PŘÍVADEČ
PLOCHY PŘÍRODNÍ	
	OSA NADREGIONÁLNÍHO BIODIVERZITY
	REGIONÁLNÍ BIOCENTRUM
	LOKÁLNÍ BIOCENTRUM (LBC) - FUNKČNÍ
	LOKÁLNÍ BIOCENTRUM (LBC) - K VYMEZENÍ
	LOKÁLNÍ BIODIVERZITY (LBK) - FUNKČNÍ
	LOKÁLNÍ BIODIVERZITY (LBK) - K VYMEZENÍ
	VÝZNAMNÝ KRAJINNÝ PRVEK (VKP)
	OCHRANNÉ PÁSMO NRK
	PAMÁTNÝ STROM
	VZDÁLENOST 50 m OD OKRAJE LESA
	LOŽISKO NEROZSTÝCHÝCH SUROVIN

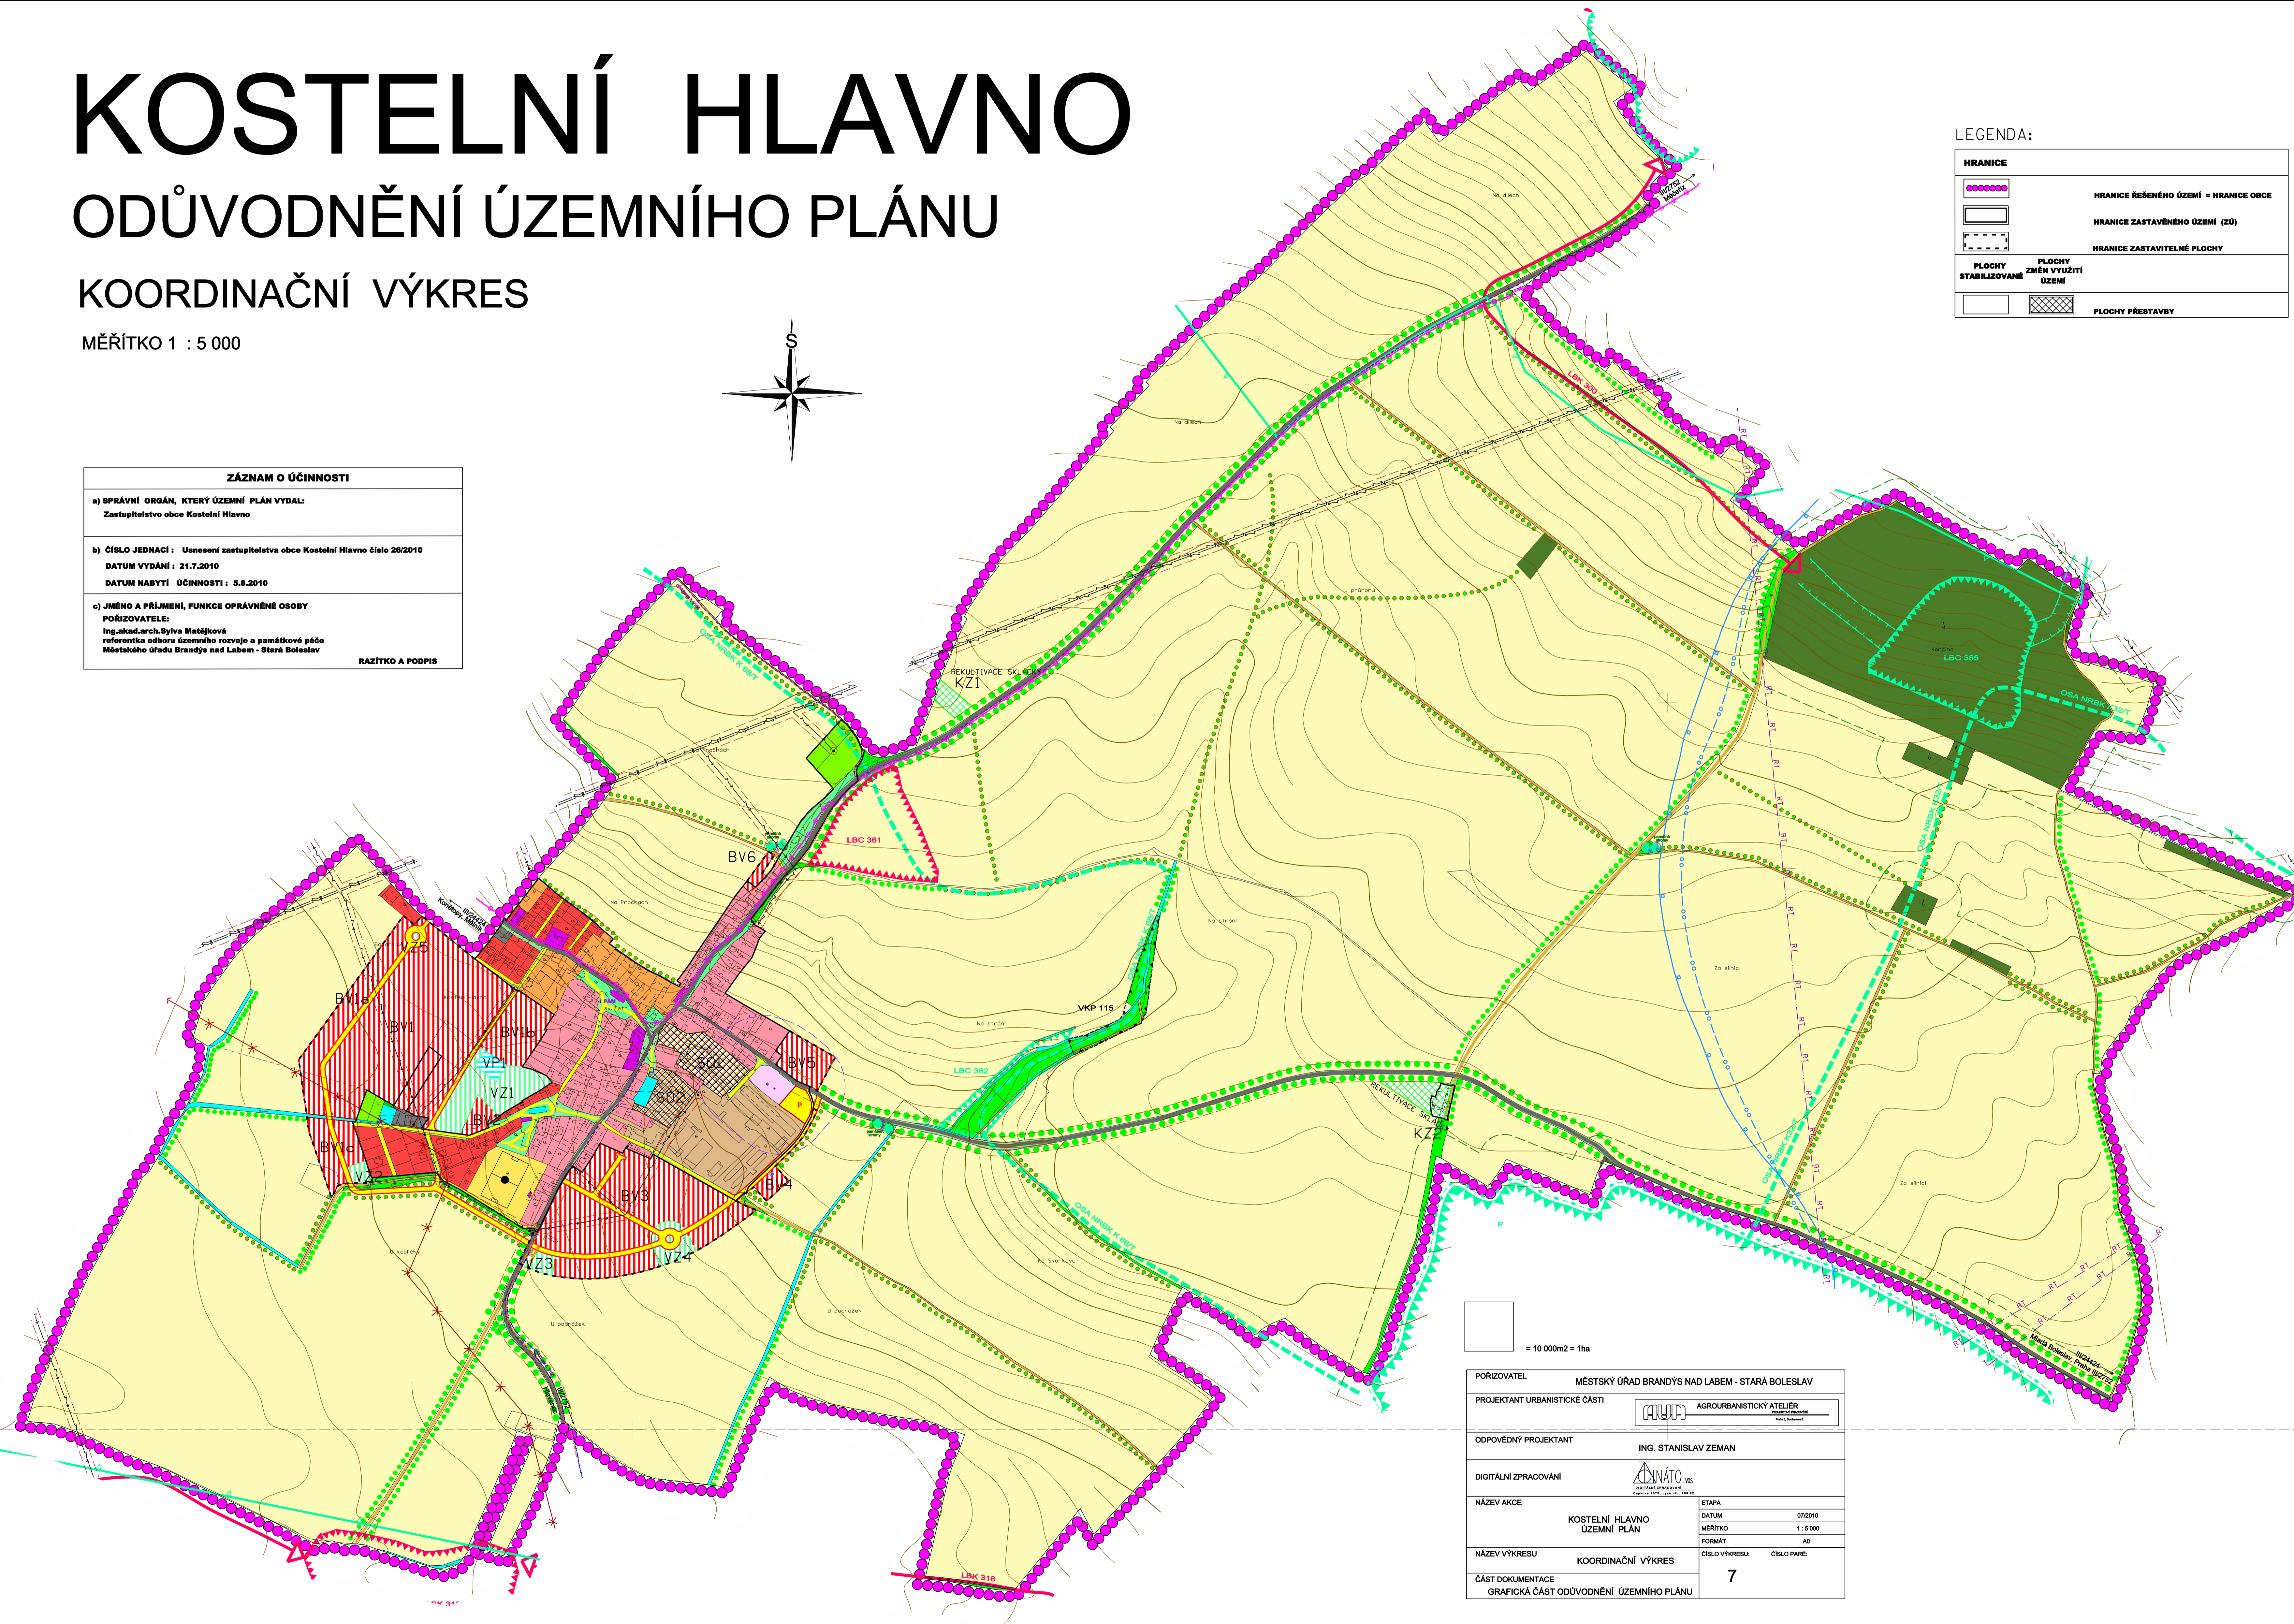

POŘIZOVATEL	MĚSTSKÝ ÚŘAD BRANDÝS NAD LABEM - STARÁ BOLESLAV
PROJEKTANT URBANISTICKÉ ČÁSTI	
ODPOVĚDNÝ PROJEKTANT	ING. STANISLAV ZEMAN
DIGITÁLNÍ ZPRACOVÁNÍ	
NÁZEV AKCE	KOSTELNÍ HLAVNO ÚZEMNÍ PLÁN
NÁZEV VÝKRESU	KOORDINAČNÍ VÝKRES
ČÁST DOKUMENTACE	GRAFICKÁ ČÁST ODŮVODNĚNÍ ÚZEMNÍHO PLÁNU
ETAPA	07/2010
DATUM	1.5.2010
MĚŘITKO	1:5 000
FORMÁT	A0
ČÍSLO VÝKRESU	7
ČÍSLO PÁŘE	